





1.1. Схема прилегающей территории к  
ГБУЗ «Пеновская ЦРБ» (поликлиника)

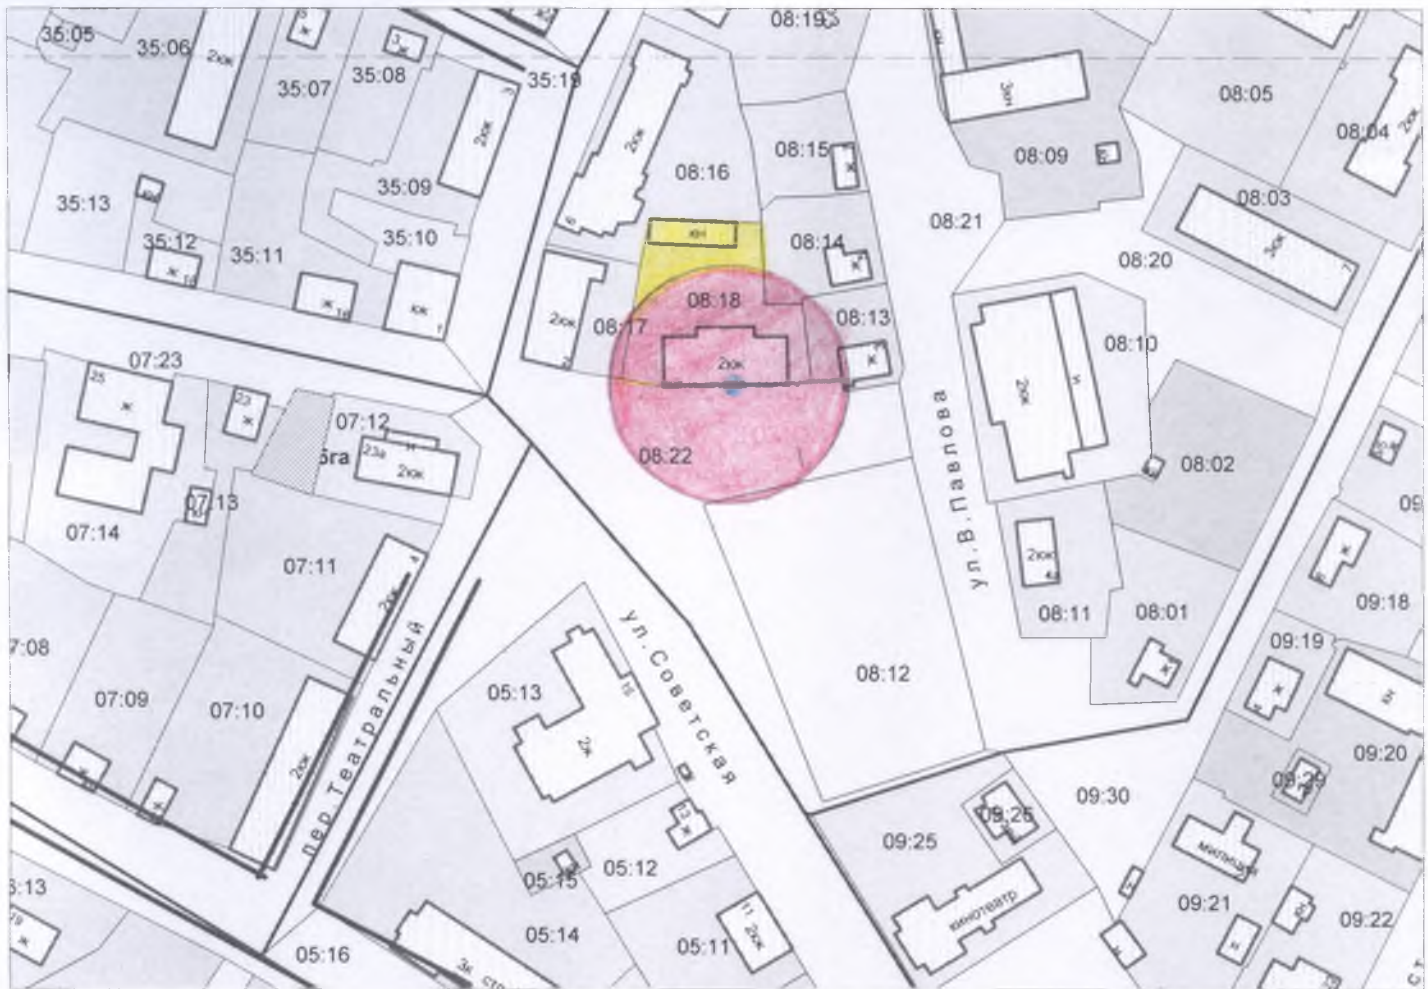

М 1:2000

Условные обозначения:


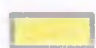

-  - границы прилегающей территории;
-  - границы обособленной территории объекта;
-  - вход на обособленную территорию

1.2. Схема прилегающей территории к  
ГБУЗ «Пеновская ЦРБ» (терапевтическое отделение)



М 1:2000

Условные обозначения:

-  - границы прилегающей территории;
-  - границы обособленной территории объекта;
-  - вход на обособленную территорию



1.3. Схема прилегающей территории к

МБОУ «Пеновская средняя общеобразовательная школа имени Е.И. Чайкиной»



М 1:2000

Условные обозначения:



- границы прилегающей территории;




- границы обособленной территории объекта;



- вход на обособленную территорию

#### 1.4. Схема прилегающей территории к

МБОУ «Пеновская средняя общеобразовательная школа имени Е.И. Чайкиной» (здание начальных классов)

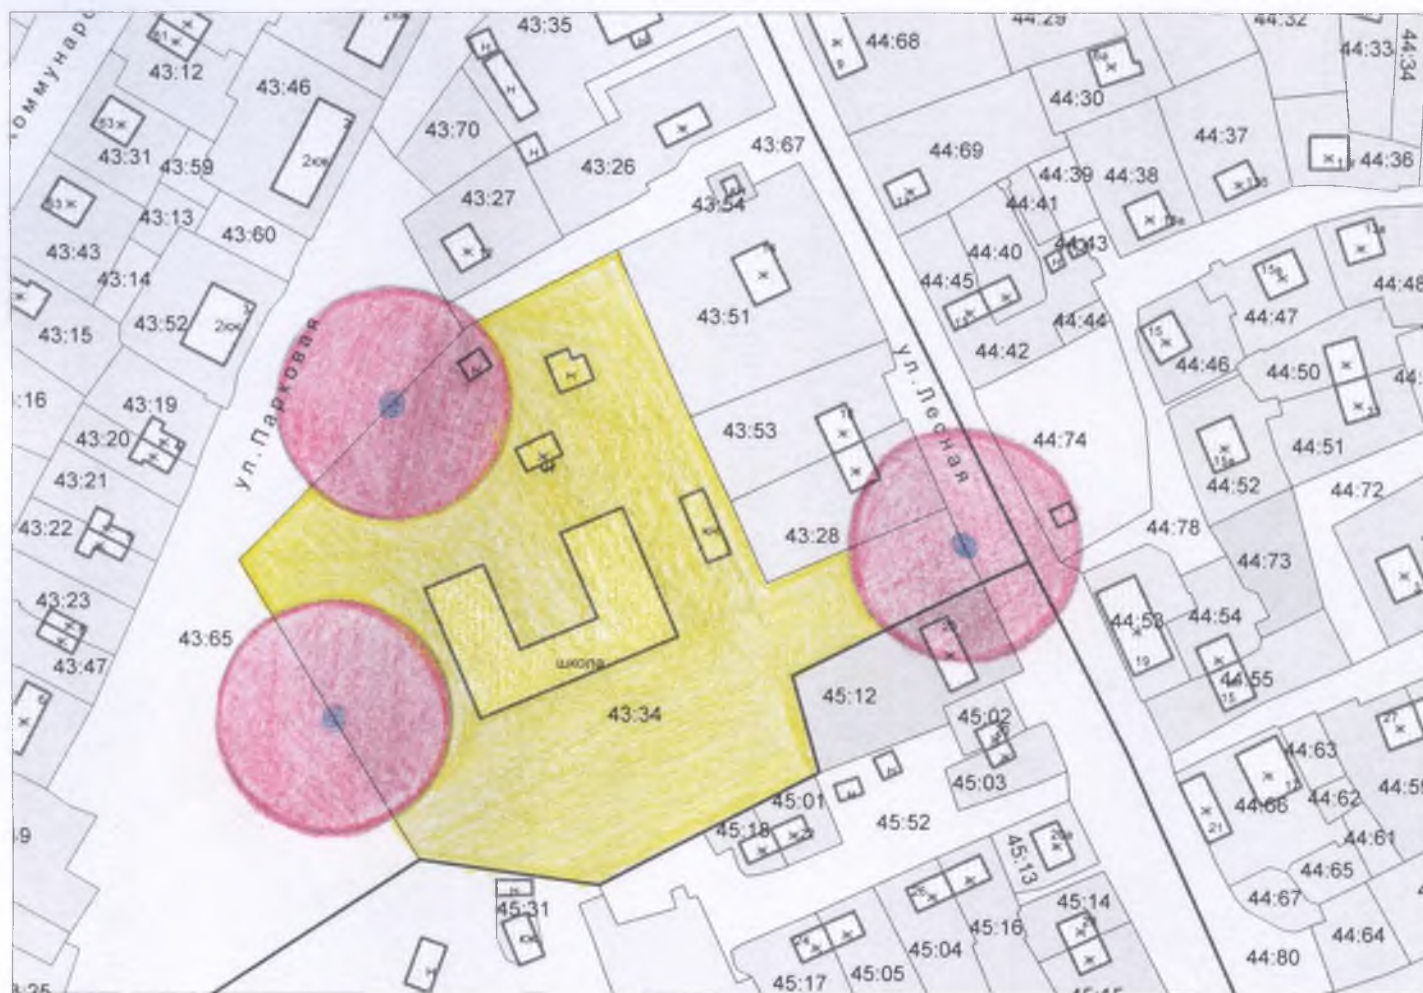

М 1:2000

Условные обозначения:



- границы прилегающей территории;




- границы обособленной территории объекта;



- вход на обособленную территорию



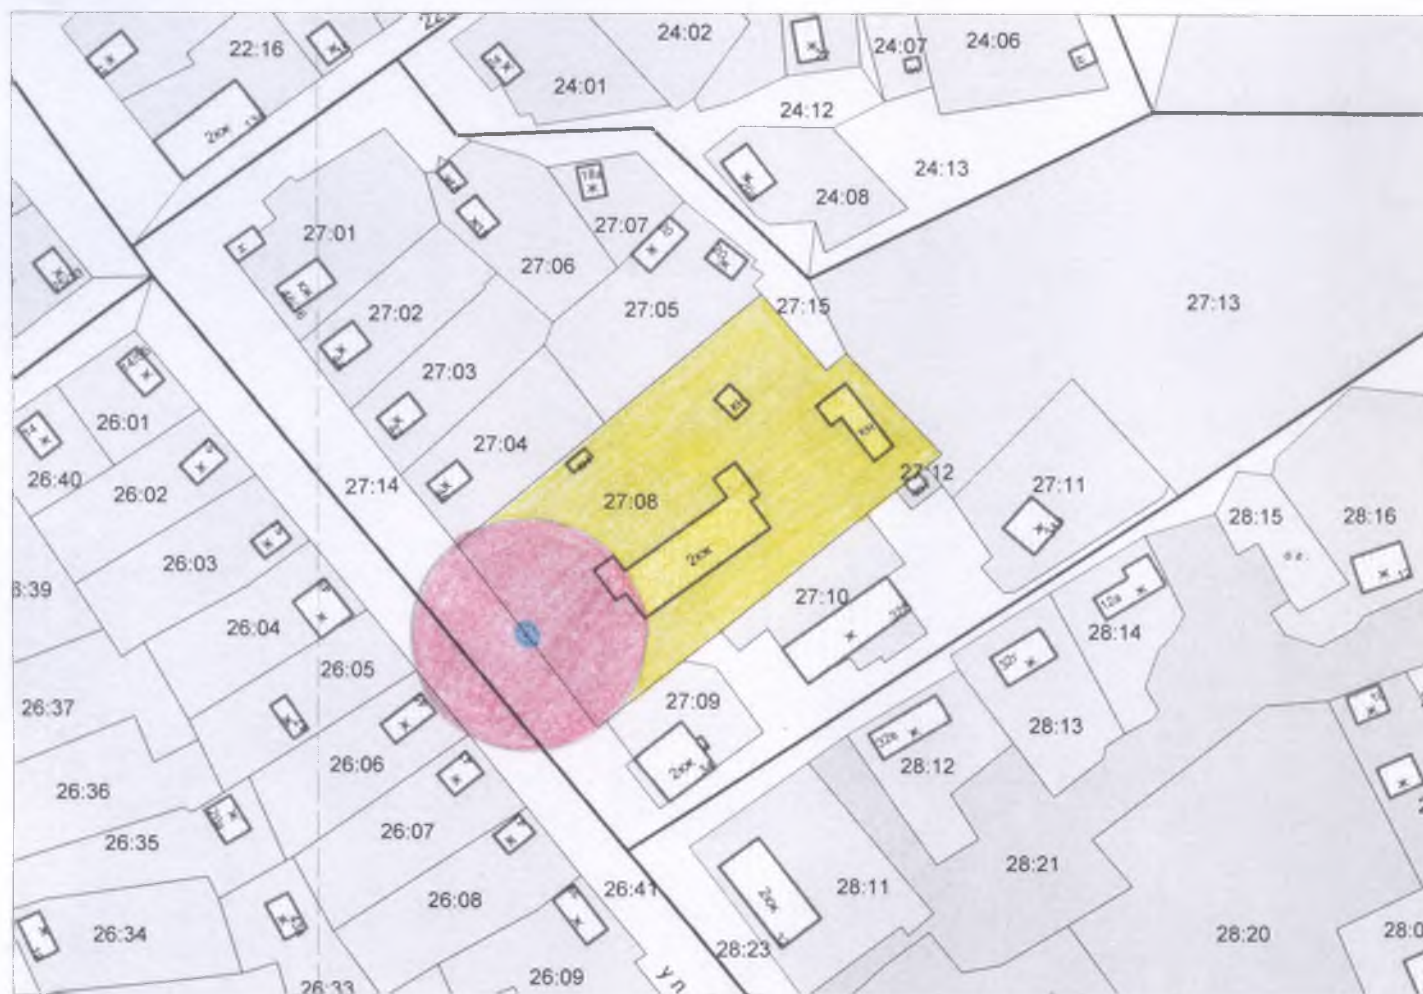


1.5. Схема прилегающей территории к  
МБДОУ «Радуга»




М 1:2000

Условные обозначения:

-  - границы прилегающей территории;
-  - границы обособленной территории объекта;
-  - вход на обособленную территорию

1.6. Схема прилегающей территории к

МАДОУ «Ромашка»

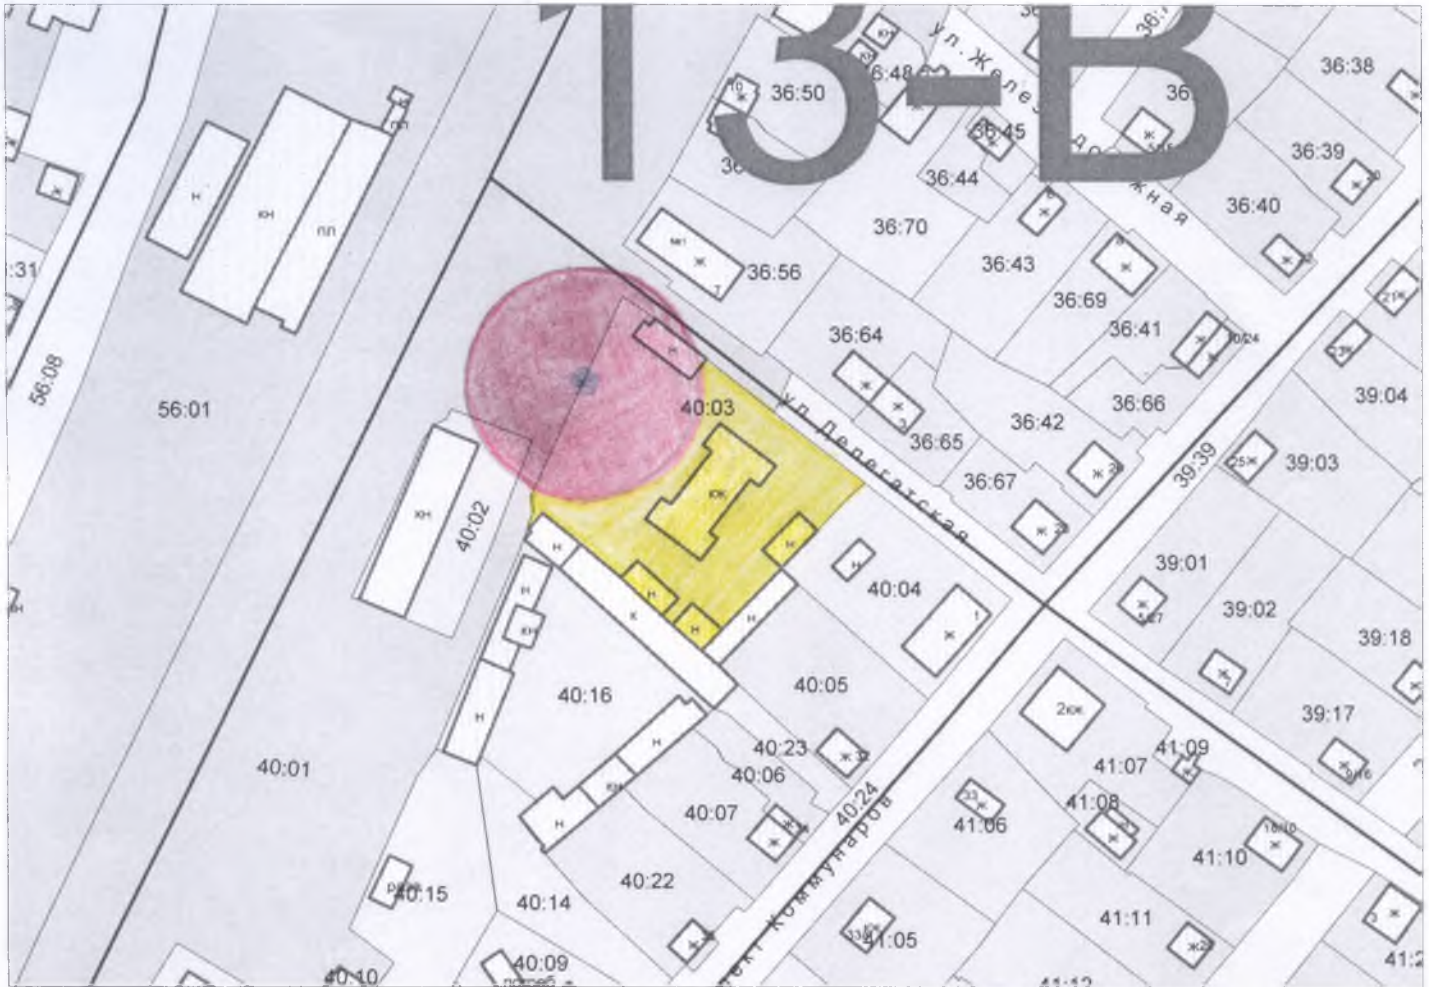

М 1:2000

Условные обозначения:



- границы прилегающей территории;



- границы обособленной территории объекта;




- вход на обособленную территорию



### 1.7. Схема прилегающей территории к

Детская библиотека – филиал МКУК «Пеновская межпоселенческая центральная библиотека»

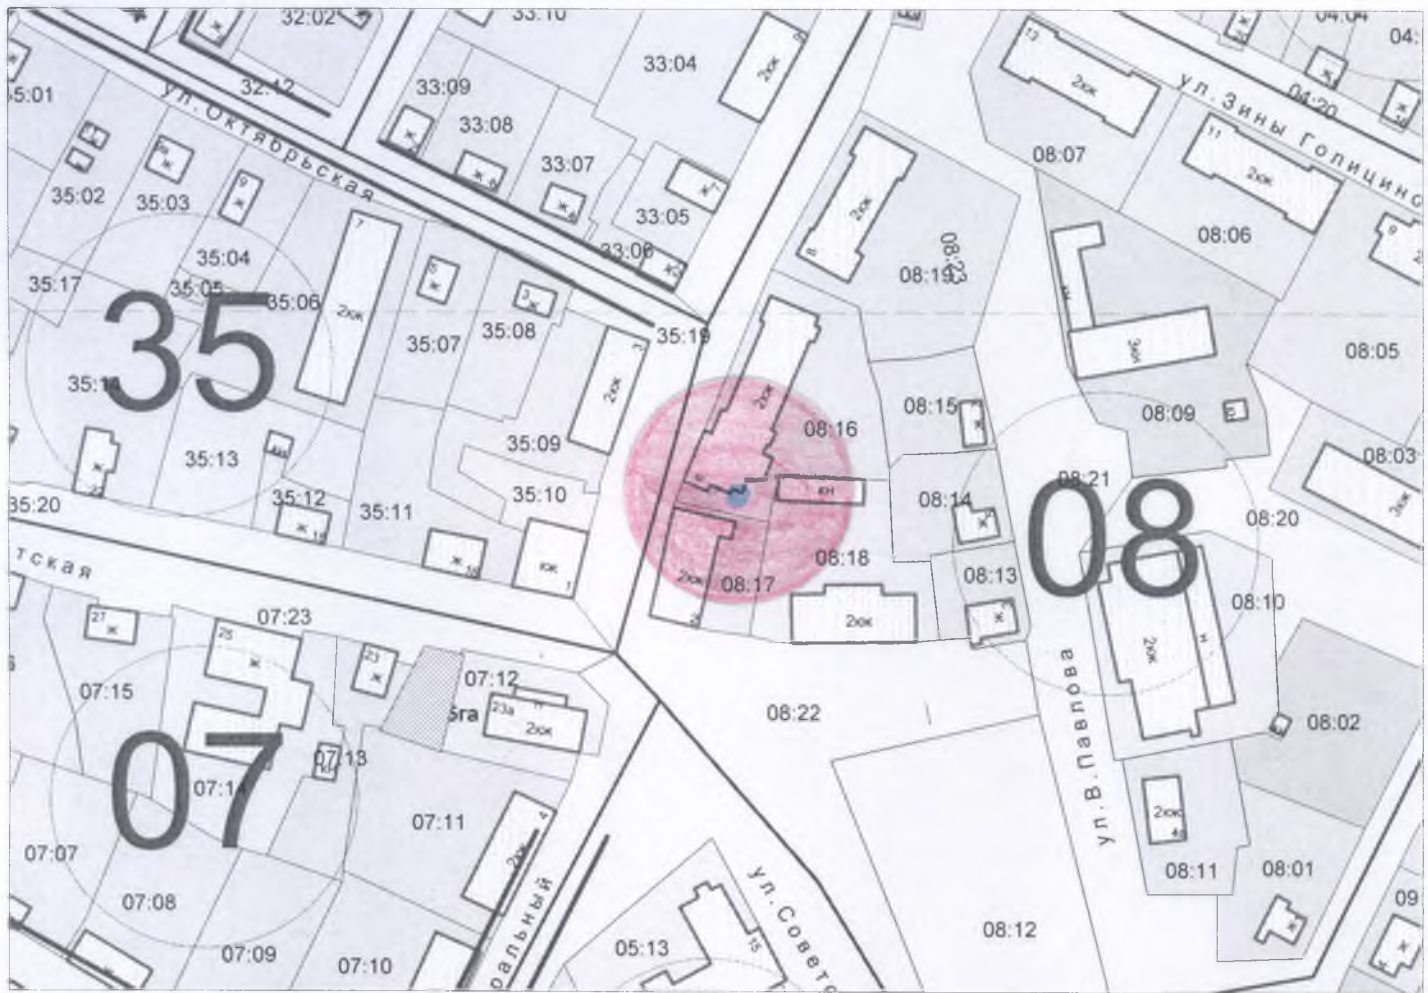

М 1:2000

Условные обозначения:



- границы прилегающей территории;



- границы обособленной территории объекта;



- вход на обособленную территорию

1.8. Схема прилегающей территории к  
МКУ ДО «Детская школа искусств»



М 1:2000

Условные обозначения:



- границы прилегающей территории;



- границы обособленной территории объекта;



- вход на обособленную территорию



1.9. Схема прилегающей территории к  
МБУК «Районный Центр культуры и досуга»



М 1:2000

Условные обозначения:



- границы прилегающей территории;




- границы обособленной территории объекта;






- вход на обособленную территорию

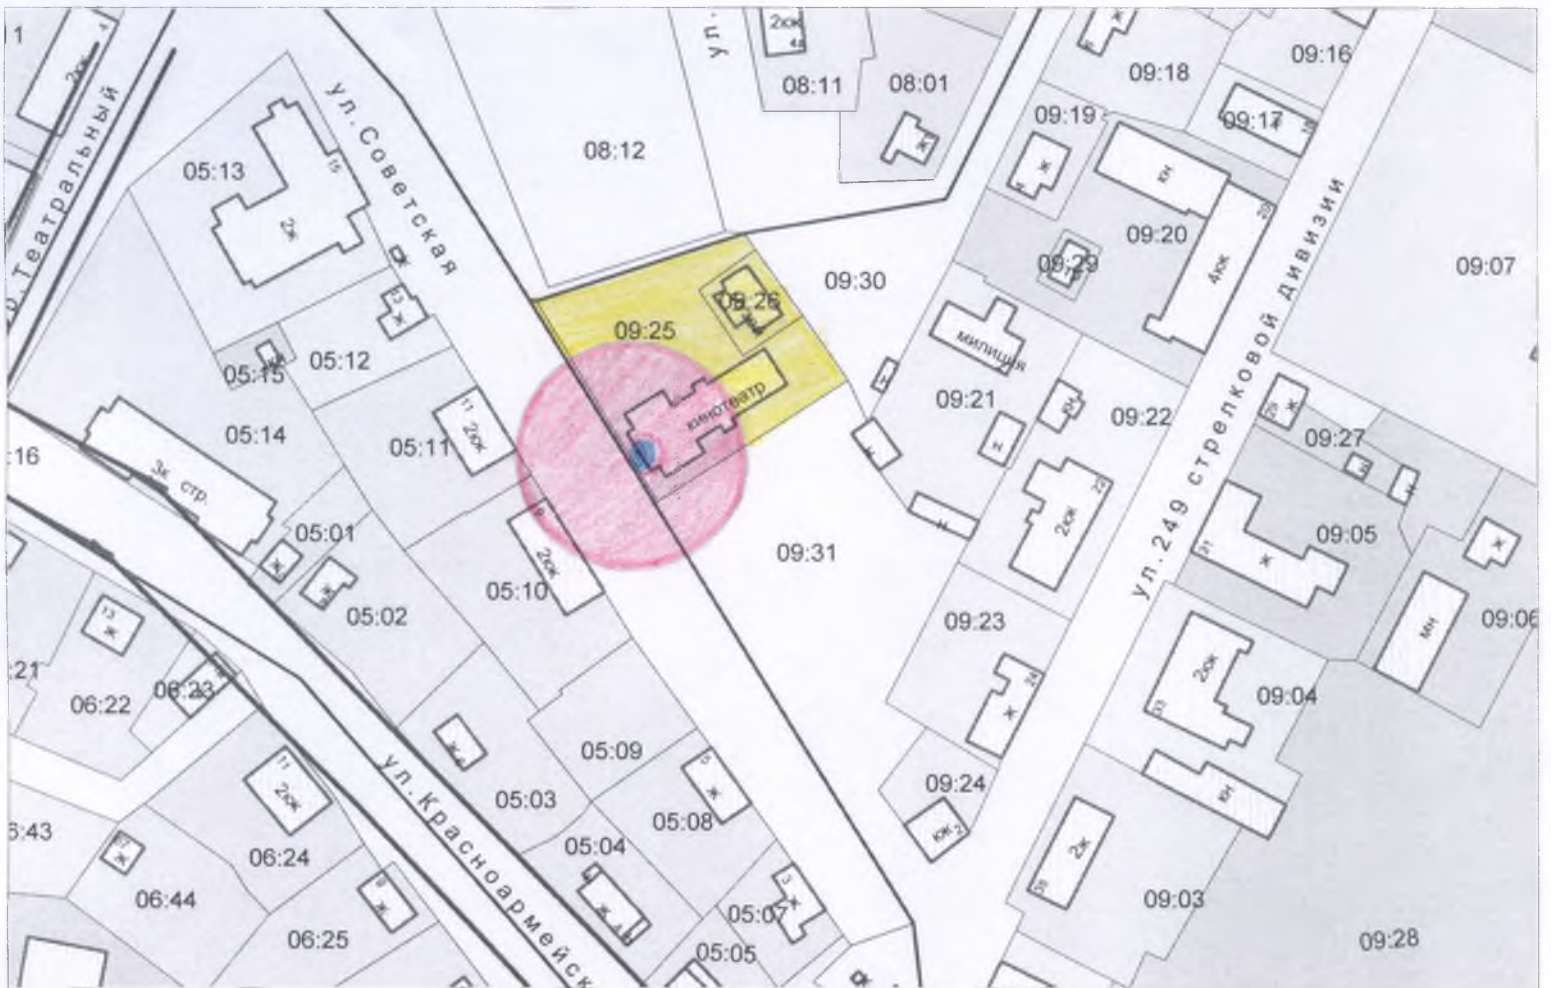1.10. Схема прилегающей территории к  
Здание кинотеатра «Чайка»




М 1:2000

Условные обозначения:

-  - границы прилегающей территории;
-  - границы обособленной территории объекта;
-  - вход на обособленную территорию



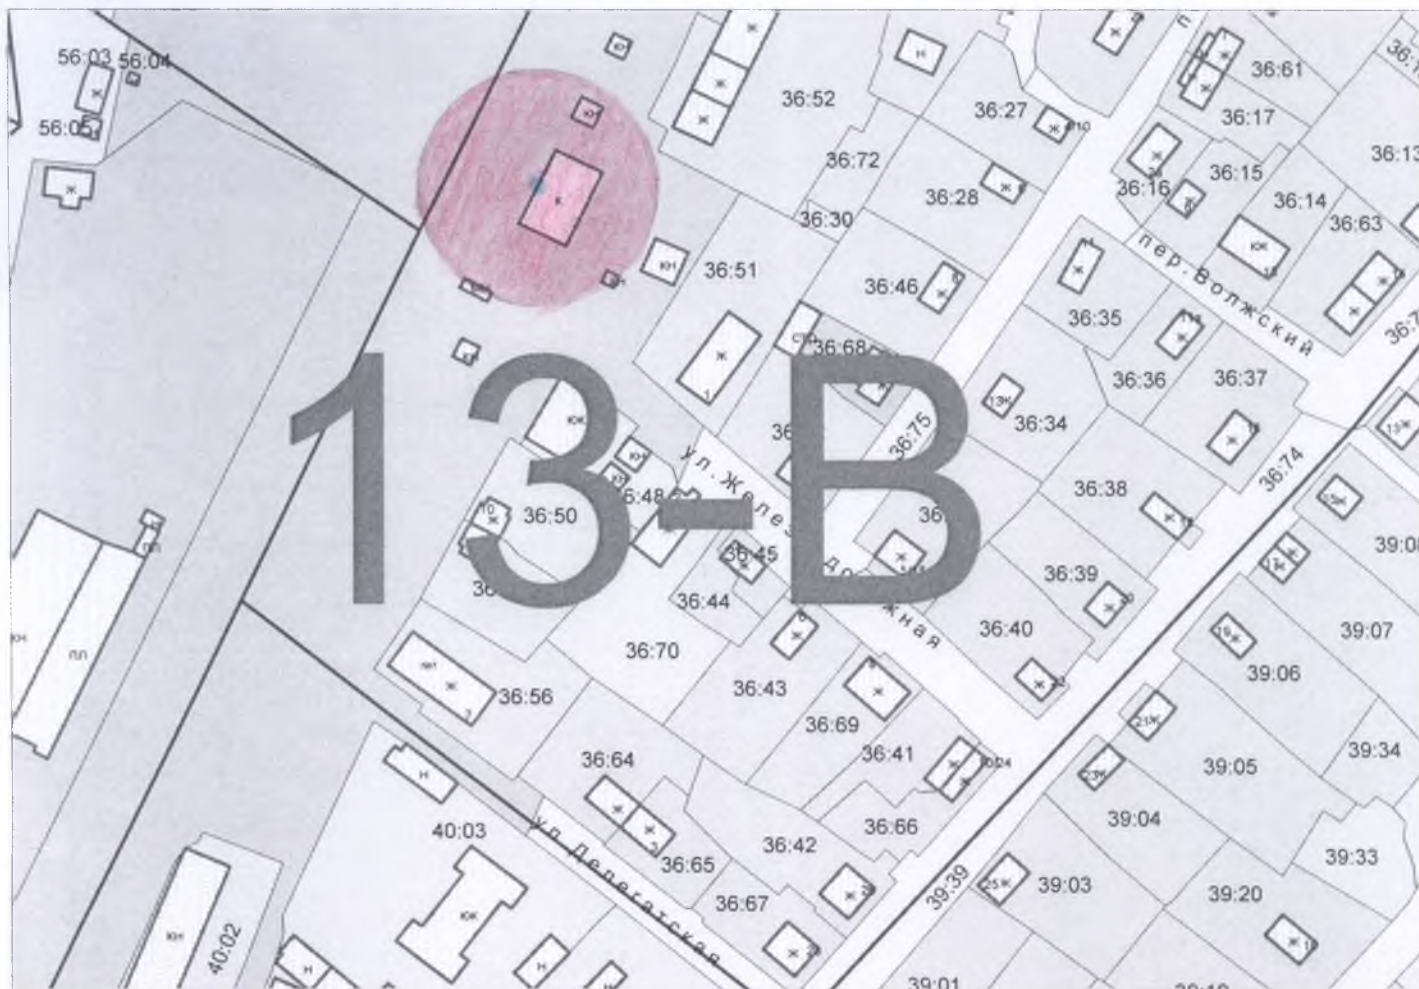


1.11. Схема прилегающей территории к  
зданию железнодорожной станции п.Пено ОАО "РЖД"



М 1:2000

Условные обозначения:




-  - границы прилегающей территории;
-  - границы обособленной территории объекта;
-  - вход на обособленную территорию

1.12. Схема прилегающей территории к  
Сквер имени Е.И. Чайкиной



М 1:2000

Условные обозначения:

-  - границы прилегающей территории;
-  - границы обособленной территории объекта;
-  - вход на обособленную территорию



1.13. Схема прилегающей территории к  
зданию музея имени Е.И.Чайкиной



М 1:2000

Условные обозначения:



- границы прилегающей территории;



- границы обособленной территории объекта;



- вход на обособленную территорию

1.14. Схема прилегающей территории к

Плоскостное спортивное сооружение – футбольное поле с искусственным травяным покрытием



М 1:2000

Условные обозначения:



- границы прилегающей территории;



- границы обособленной территории объекта;



- вход на обособленную территорию