

4.1. Схема границы прилегающей к МБОУ Ворошиловская СОШ, расположенной в с. Ворошилово, пер. Школьный, д. 4, д. 5 Ворошиловского сельского поселения Пеновского района



Масштаб 1:2000

Условные обозначения:



-- границы прилегающей территории;




-- границы обособленной территории объекта;



-- вход в обособленную территорию МБОУ Ворошиловская СОШ.

- 4.2. Схема границы прилегающей к ГБУЗ «Пеновская ЦРБ» Ворошиловский ФАП, расположенной в с. Ворошилово, ул. Береговая, д. 6 Ворошиловского сельского поселения Пеновского района

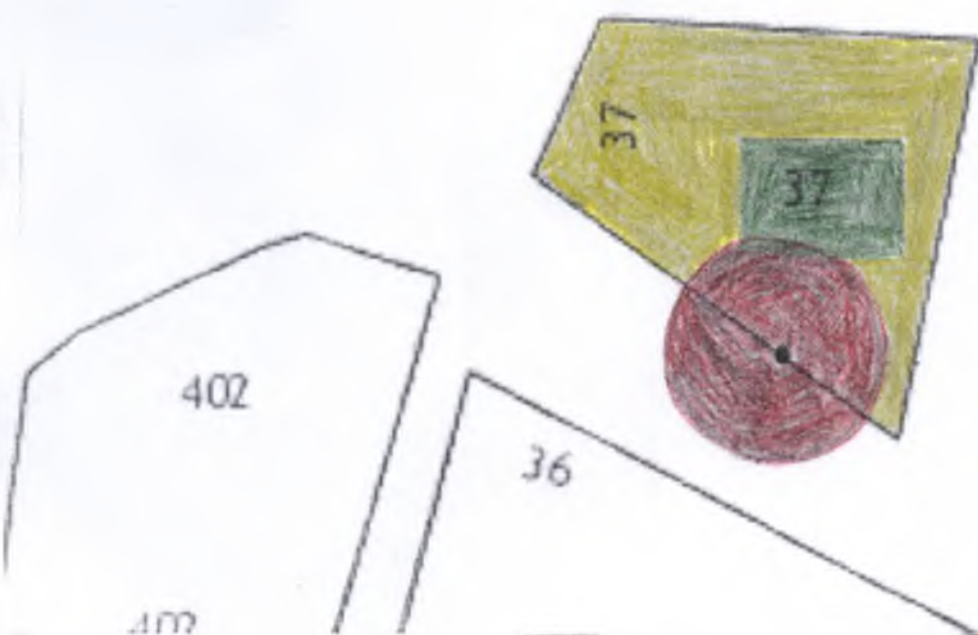

Масштаб 1:2000

Условные обозначения:



-- границы прилегающей территории;




-- границы обособленной территории объекта;



-- вход в обособленную территорию ГБУЗ «Пеновская ЦРБ» Ворошиловский ФАП.

4.3. Схема границы прилегающей к Ворошиловской сельской библиотеке- филиалу районного муниципального учреждения культуры «Пеновская межпоселенческая центральная библиотека», расположенной в с. Ворошилово, пер. Музейный, д. 2, кв. 2 Ворошиловского сельского поселения Пенковского района

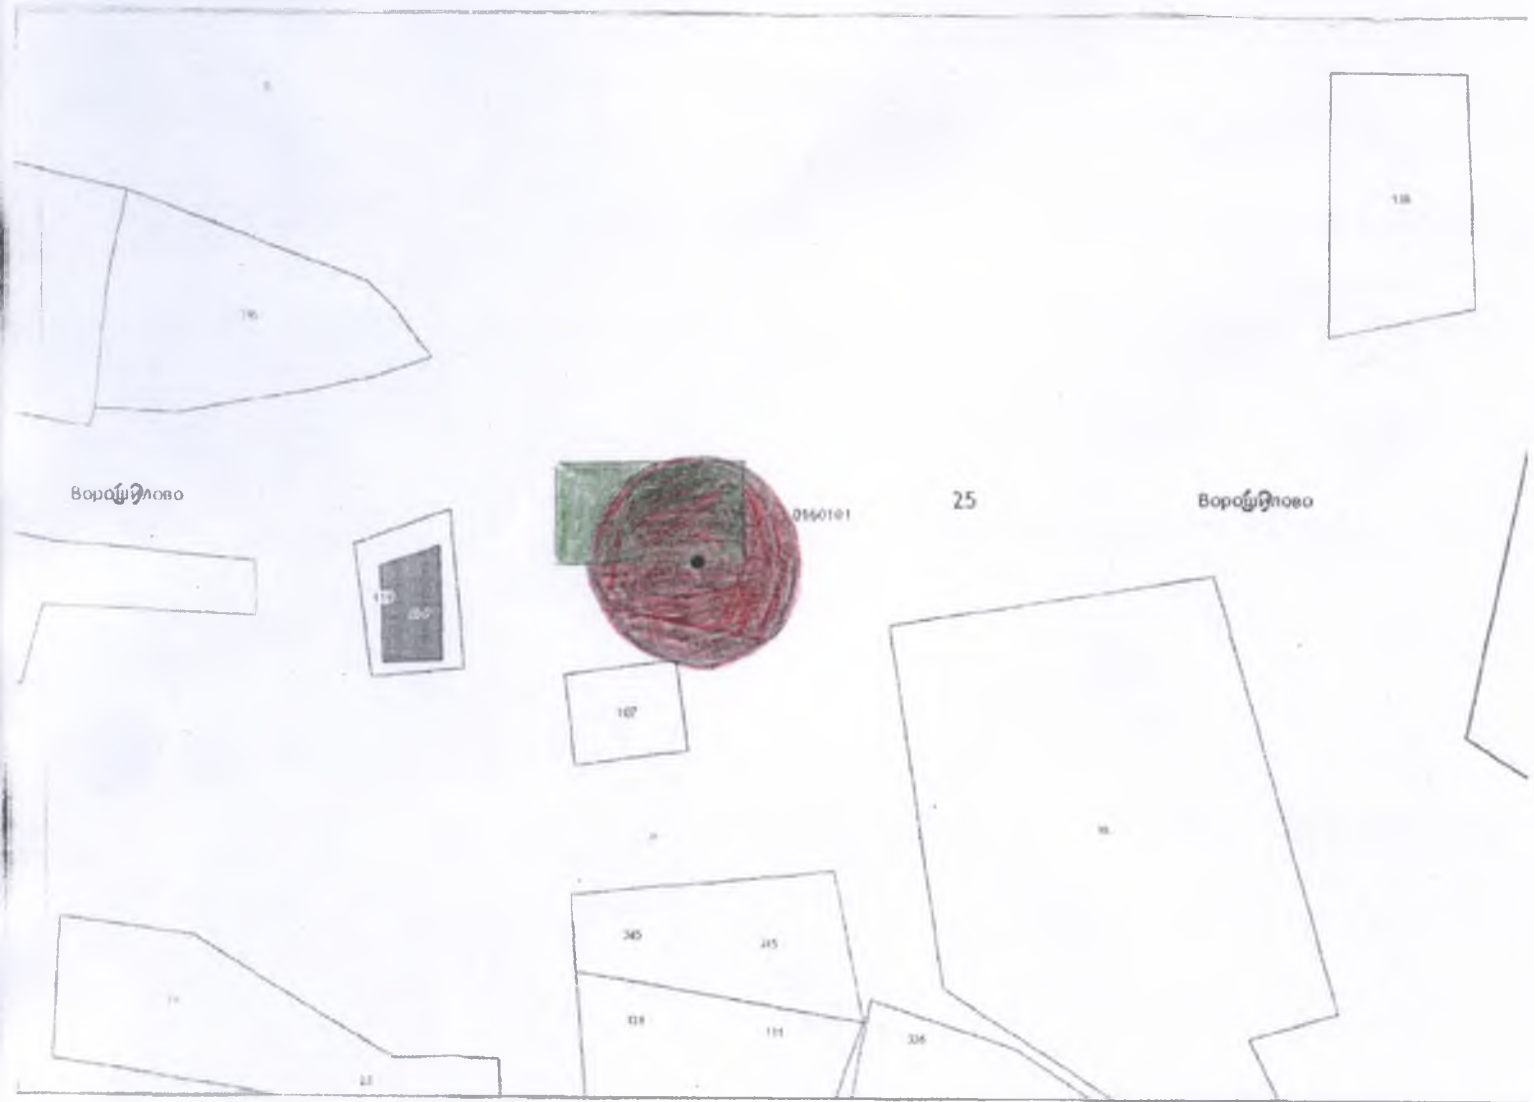

Масштаб 1:2000

Условные обозначения:



-- границы прилегающей территории;



-- границы обособленной территории объекта;



-- вход в обособленную территорию Ворошиловской сельской библиотеке- филиалу районного муниципального учреждения культуры «Пеновская межпоселенческая центральная библиотека»,

4.4. Схема границы прилегающей к Ворошиловскому филиалу МБУК «РЦКД», расположенной в с. Ворошилово, ул. Родниковая, д. 7 Ворошиловского сельского поселения Пеновского района



Ворошилово

25

0160101

Ворошилово


5

Масштаб 1:2000

Условные обозначения:



-- границы прилегающей территории;

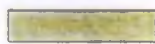

-- границы обособленной территории объекта;



-- вход в обособленную территорию Ворошиловского филиала МБУК «РЦКД».

- 4.5. Схема границы прилегающей к ГБУЗ «Пеновская ЦРБ» Заборский ФАП, расположенной в деревне Заборье, д. 67 Ворошиловского сельского поселения Пеновского района



Масштаб 1:2000

Условные обозначения:



-- границы прилегающей территории;



-- границы обособленной территории объекта;



-- вход в обособленную территорию ГБУЗ «Пеновская ЦРБ» Заборский ФАП.

- 4.6. Схема границы прилегающей к Заборской сельской библиотеке- филиалу районного муниципального учреждения культуры «Пеновская межпоселенческая центральная библиотека», расположенной в д. Заборье, д. 70 Ворошиловского сельского поселения Пеновского района

0150101

25

Заборье

0150101

25



Масштаб 1:2000

Условные обозначения:



-- границы прилегающей территории;



-- границы обособленной территории объекта;



-- вход в обособленную территорию Заборской сельской библиотеке- филиалу районного муниципального учреждения культуры «Пеновская межпоселенческая центральная библиотека»