




6.1. Схема прилегающей территории к Рунской ООИ
М 1:1500

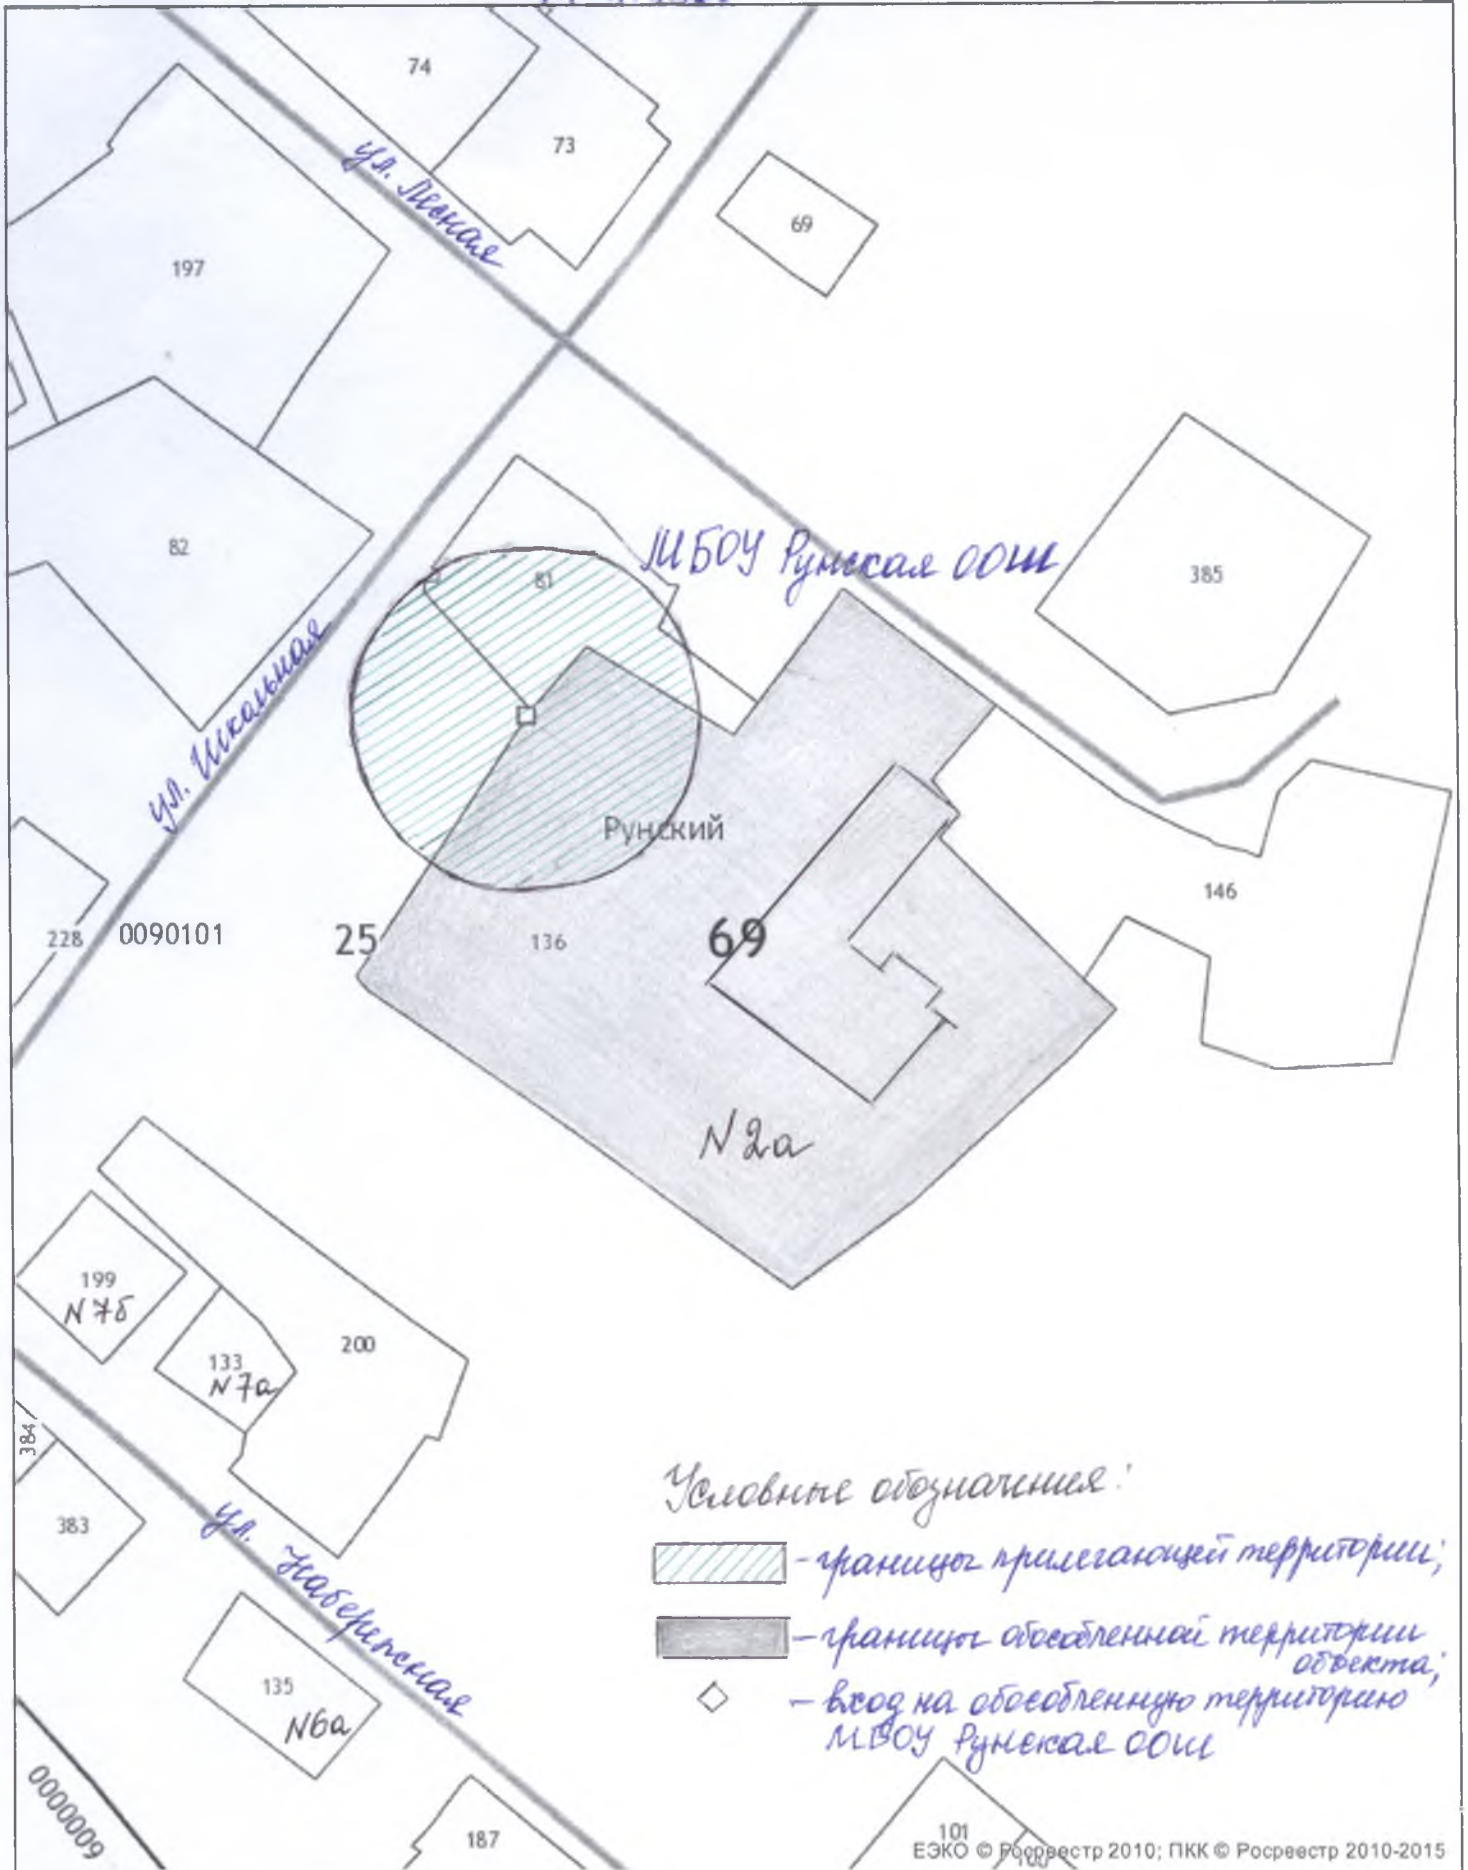

0 0.0375 0.075
1 км

19 10 2017

ПКК © Росреестр 2010-2015



6.2. Схема прилегающей территории к тинькоблону МБОУ Рунская ООШ


M 1:1500



0 0,0375 0,075 км

19 10 2017

ПКК © Росреестр 2010-2015

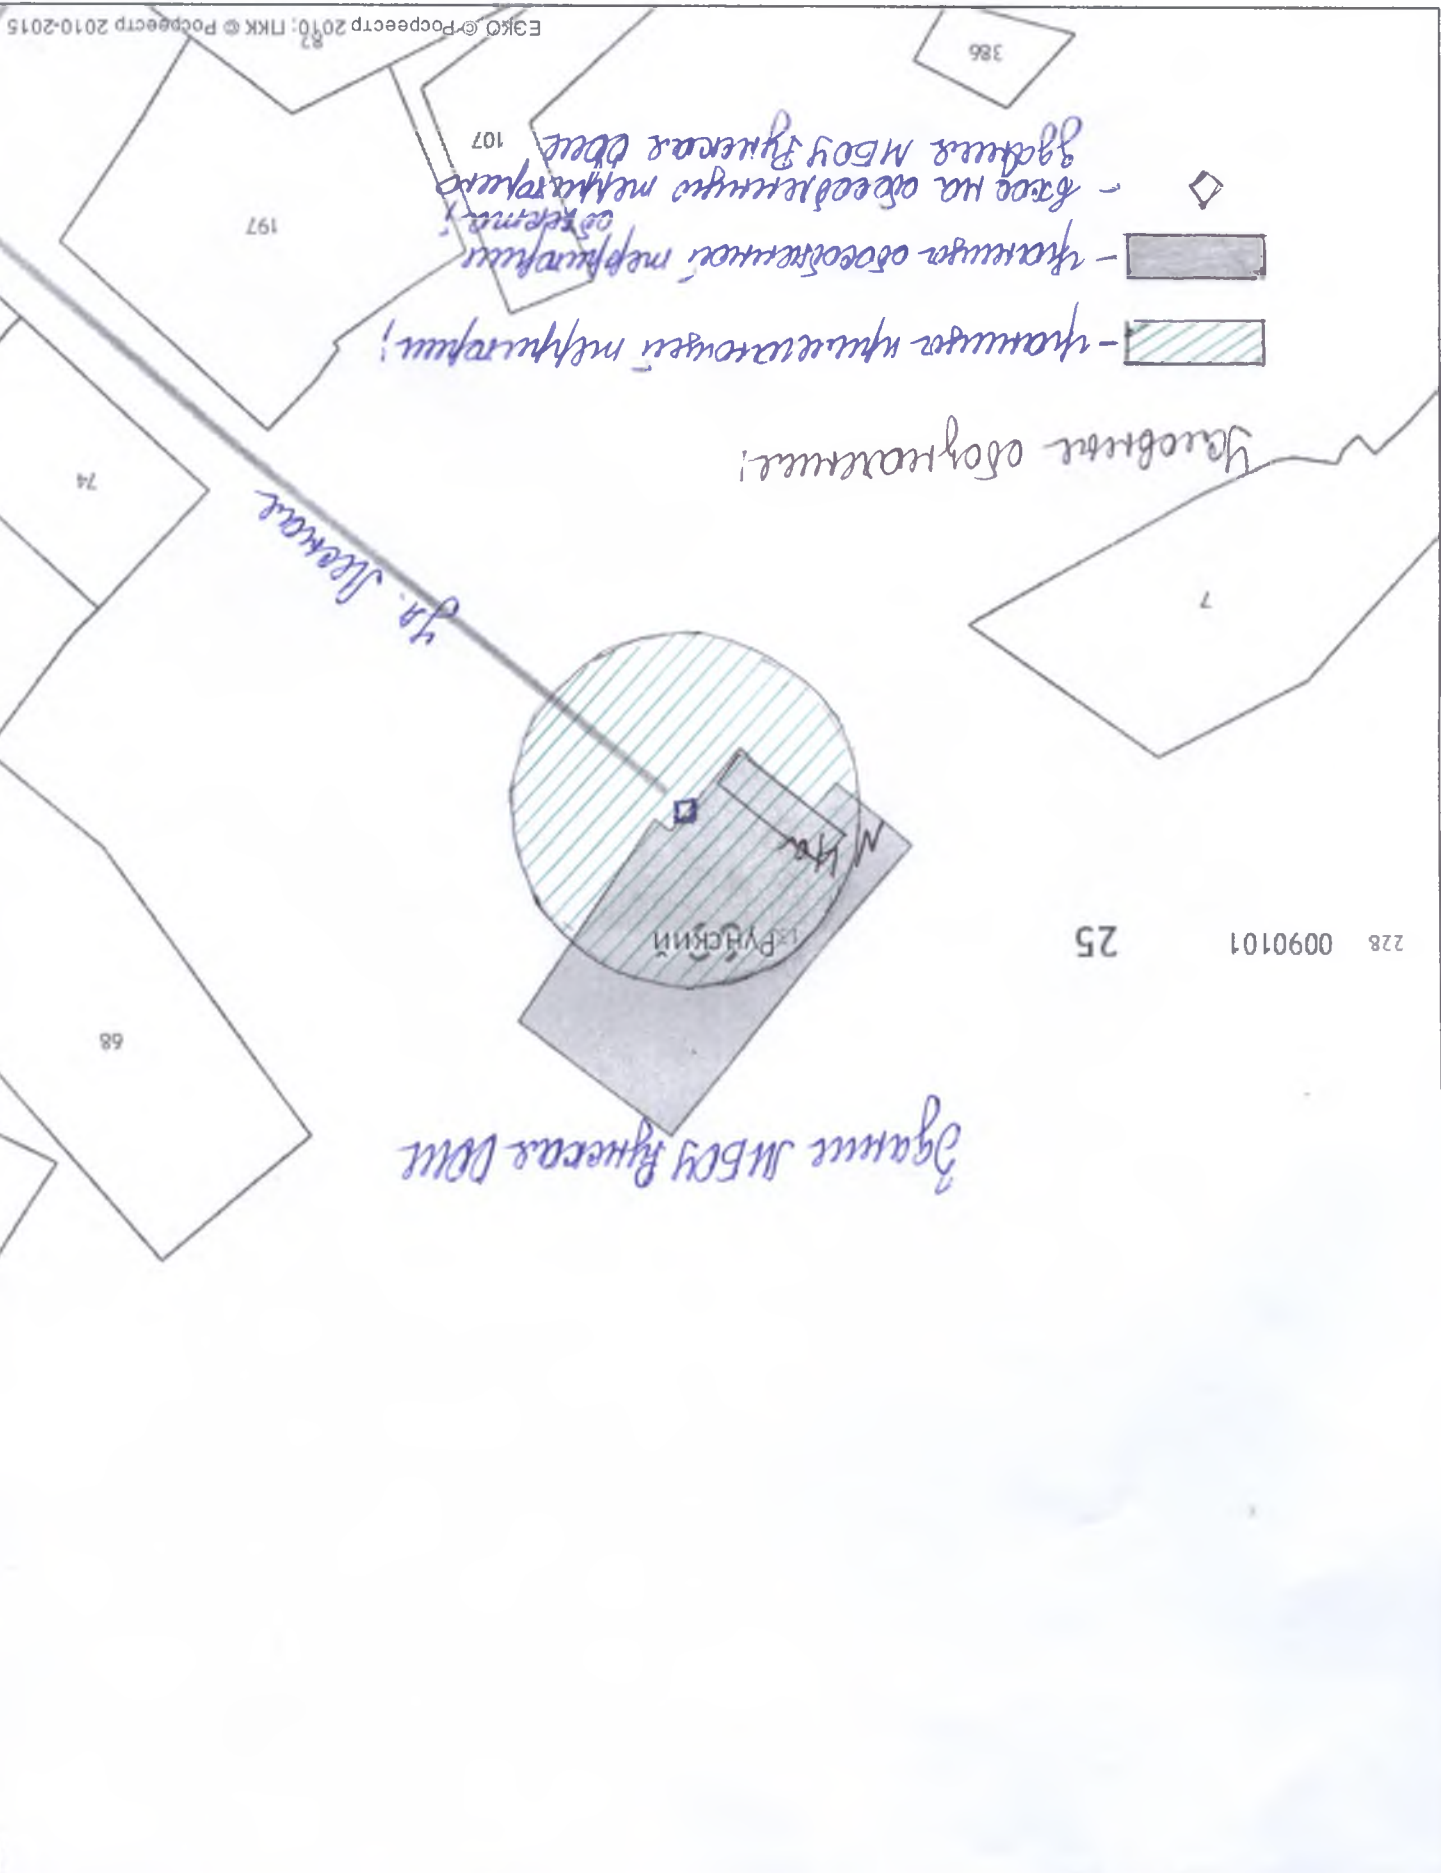

ЛКК © Проект 2010-2015

6.3. Граница планируемой территории к границе МБФ граница ОВМ
М 1:1500





В. Ч. Социал прилегающей территории к музею МБОУ Рунская ООШ
М 1:1500



ЕЗКО © Росреестр 2010; ПКК © Росреестр 2010-2015

0 0,0375 0,075
3 км

19 10 2017




ПКК © Росреестр 2010-2015

6.5. Соседи прилегающей территории к Рунскому ФАПу М 1:1500



Условные обозначения!

0000009

-  - граница прилегающей территории
-  - граница обособленной территории
-  - вход на обособленную территорию Рунского ФАПа