

2.1.Схема

границ, прилегающих к зданию офиса врача общей практики, расположенному по адресу: Тверская область, Пеновский район, Охватское сельское поселение, пос. Охват, ул. Советская, д.31, на которой не допускается розничная продажа алкогольной продукции



М 1:2000

Условные обозначения:



- границы прилегающей территории;



- границы обособленной территории объекта;



Вход на обособленную территорию

2.2. Схема

границ, прилегающих к МБОУ «Охватская ООШ», расположенному по адресу: Тверская область, Пеновский район, Охватское сельское поселение, пос. Охват, ул. Заводская, д.ба, на которой не допускается розничная продажа алкогольной продукции




Условные обозначения:

-  - границы прилегающей территории;
-  - границы обособленной территории объекта
-  - вход на обособленную территорию МБОУ «Охватская ООШ»

Масштаб 1:2000

2.3. Схема

границ, прилегающих к административному зданию Охватской сельской библиотеки, расположенному по адресу: Тверская область, Пеновский район, Охватское сельское поселение, пос. Охват, ул. Советская, д.33, на которой не допускается розничная продажа алкогольной продукции

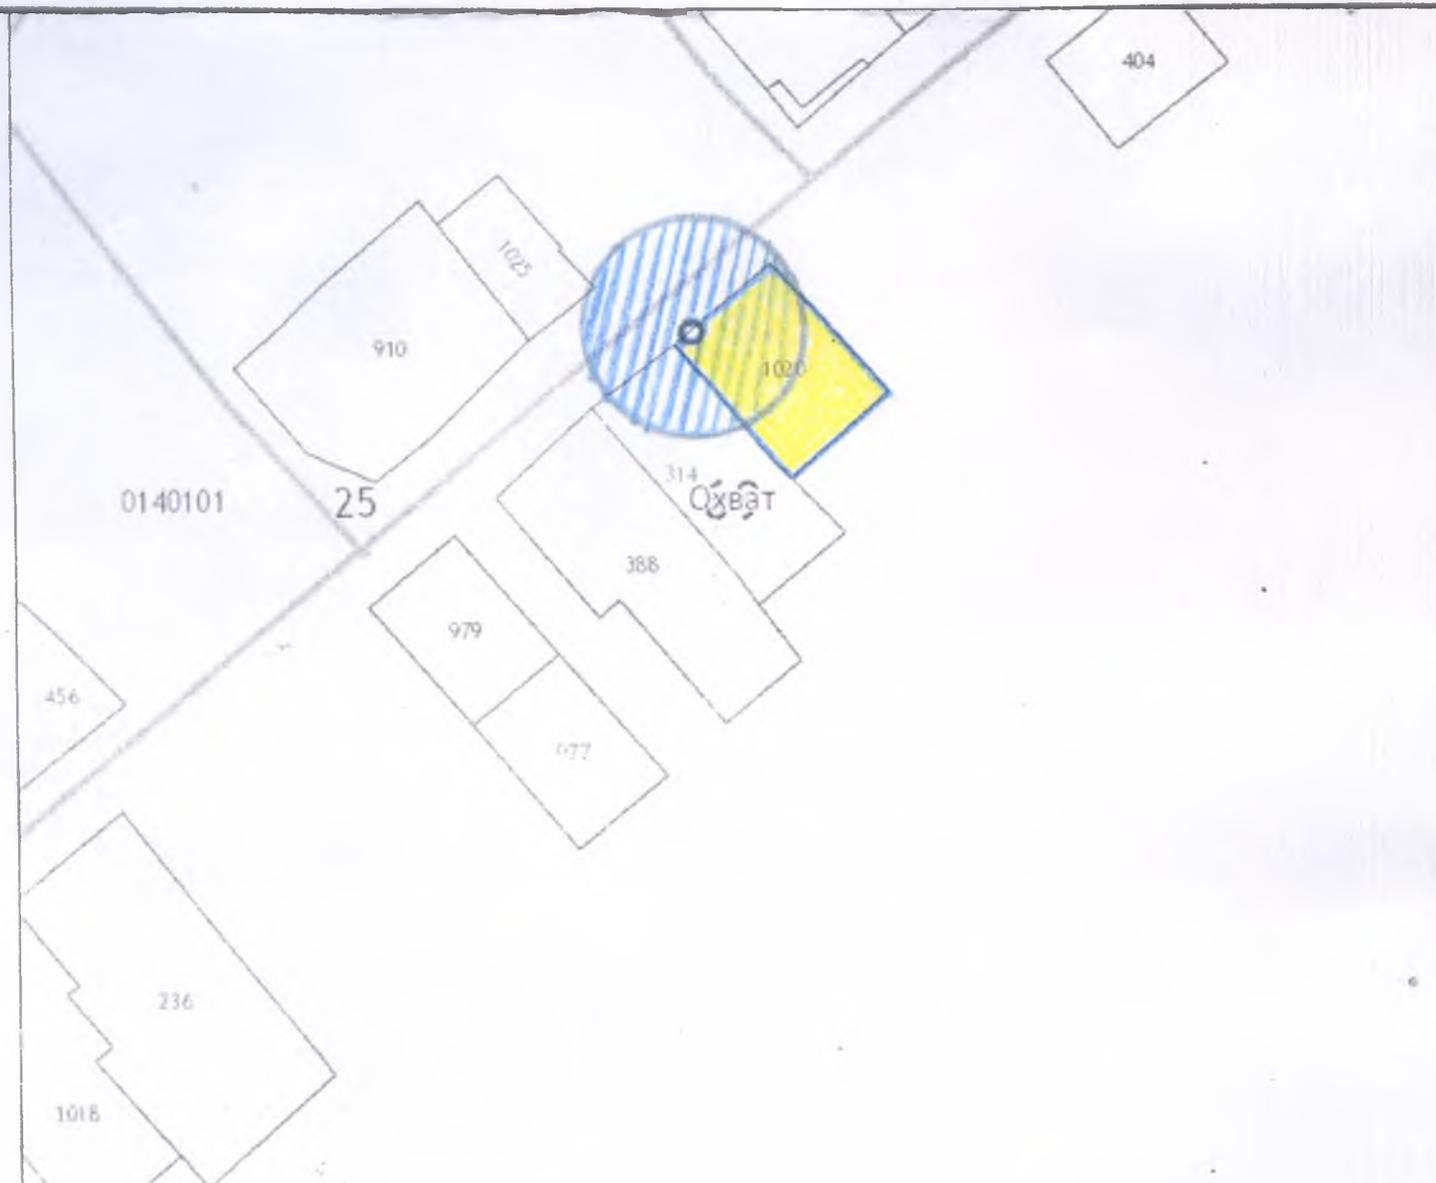

М 1:2000

Условные обозначения:



- границы прилегающей территории;



- границы обособленной территории объекта;



○ Вход на обособленную территорию

2.4. Схема

границ, прилегающих к зданию Охватского сельского дома культуры, расположенному по адресу: Тверская область, Пеновский район, Охватское сельское поселение, пос. Охват, ул. Советская, д.28, на которой не допускается розничная продажа алкогольной продукции



М 1:2000

Условные обозначения:



- границы прилегающей территории;




- границы обособленной территории объекта;



○ Вход на обособленную территорию

2.5. Схема

границ, прилегающих к Мошаровскому ФАПу, расположенному по адресу: Тверская область, Пеновский район, Охватское сельское поселение, дер. Мошары, ул. Центральная, д.15, на которой не допускается розничная продажа алкогольной продукции

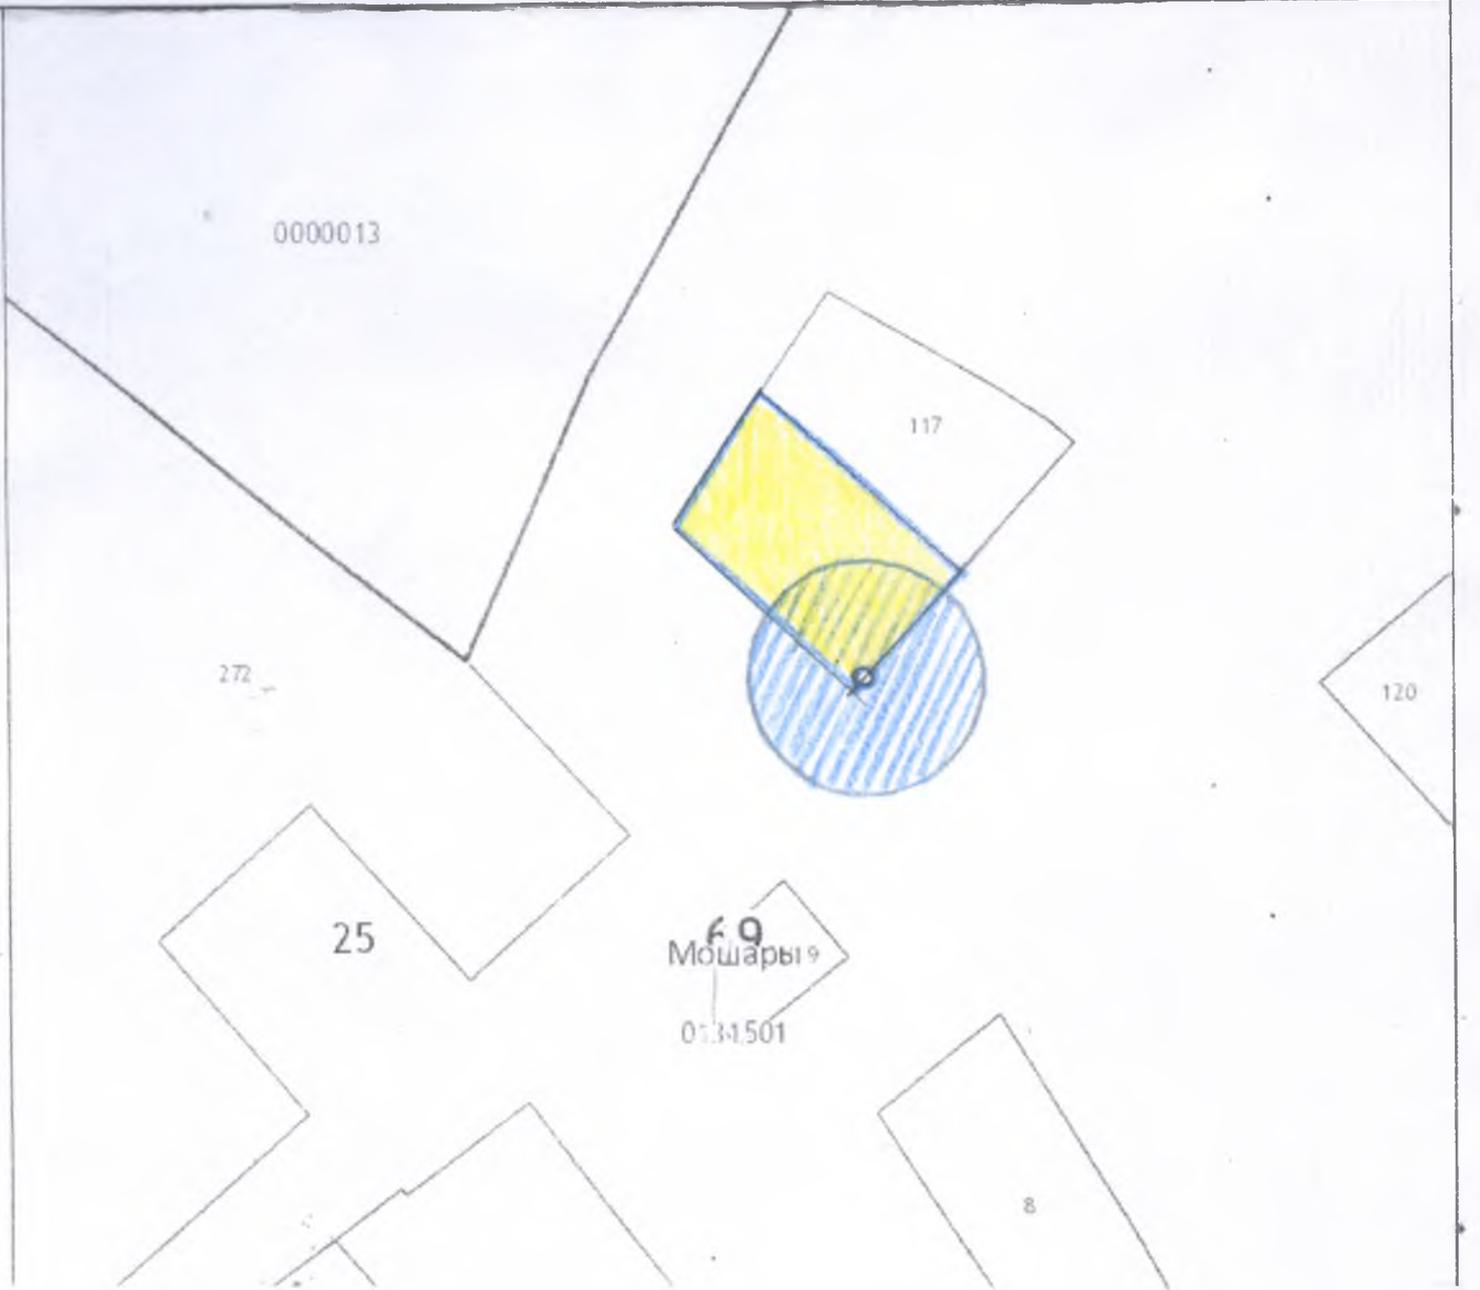

М 1:2000

Условные обозначения:



- границы прилегающей территории;




- границы обособленной территории объекта;



Вход на обособленную территорию

2.6. Схема

границ, прилегающих к МБОУ «Мошаровская СОШ», расположенному по адресу: Тверская область, Пеновский район, Охватское сельское поселение, дер. Мошары, ул. Центральная, д.10, на которой не допускается розничная продажа алкогольной продукции

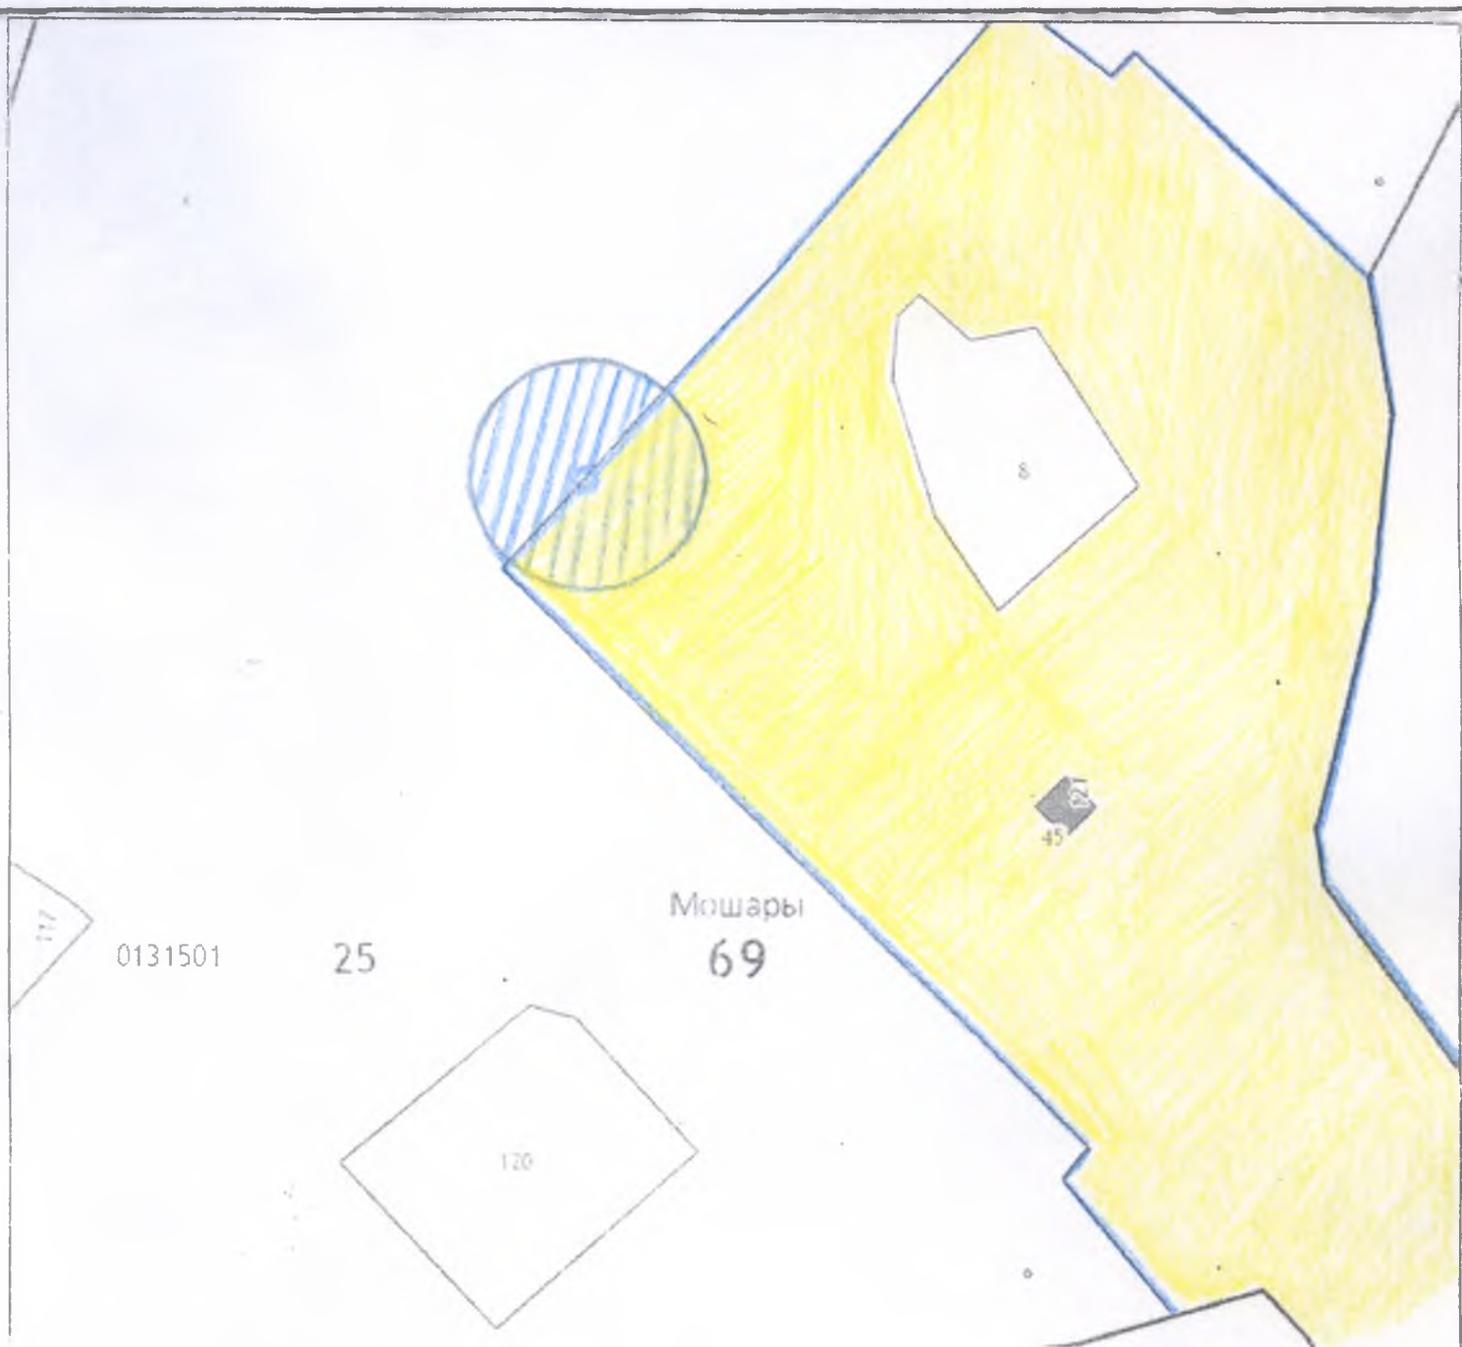

М 1:2000

Условные обозначения:



- границы прилегающей территории;




- границы обособленной территории объекта;



○ Вход на обособленную территорию

2.7. **Схема**

границ, прилегающих к МБДОУ «Детский сад дер. Мошары», расположенному по адресу: Тверская область, Пеновский район, Охватское сельское поселение, дер. Мошары, ул. Новая, д.9, на которой не допускается розничная продажа алкогольной продукции

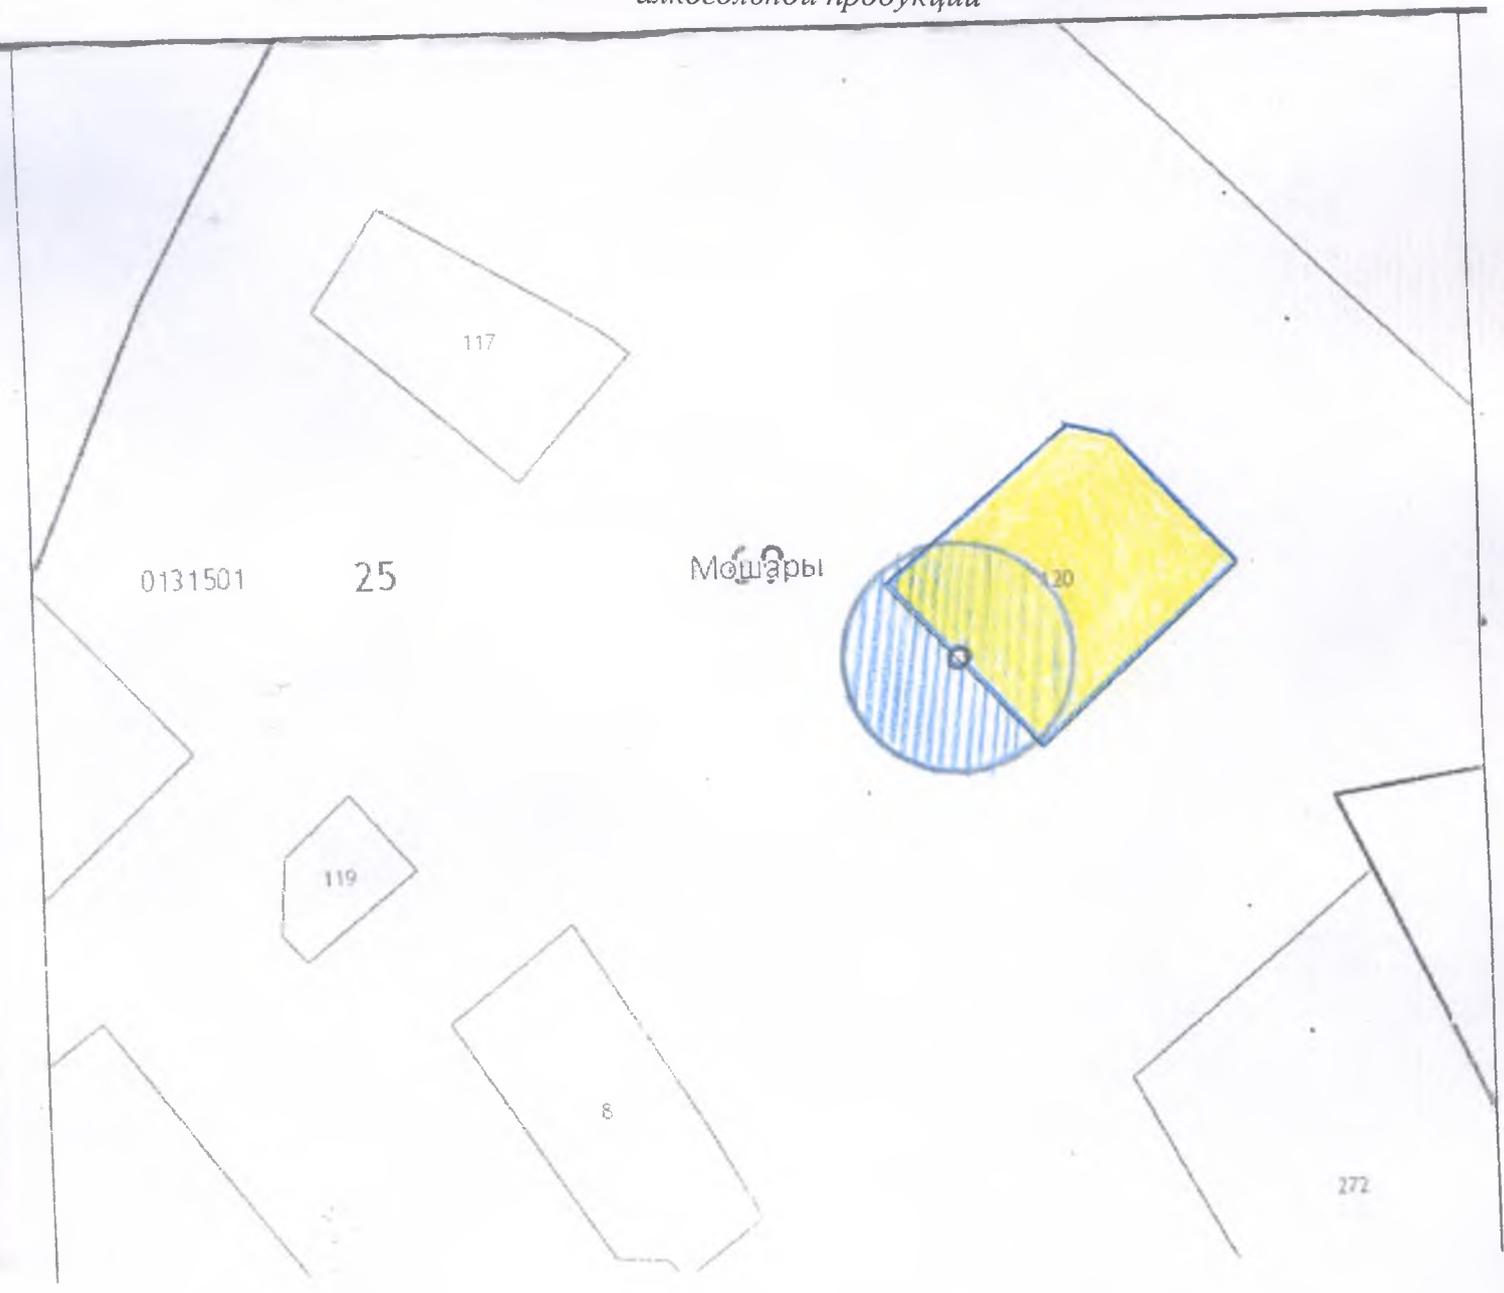

М 1:2000

Условные обозначения:



- границы прилегающей территории;




- границы обособленной территории объекта;



○ Вход на обособленную территорию

2.8. Схема

границ, прилегающих к зданию библиотеки, расположенному по адресу: Тверская область, Пеновский район, Охватское сельское поселение, дер. Мошары, ул. Новая, д.18, на которой не допускается розничная продажа алкогольной продукции

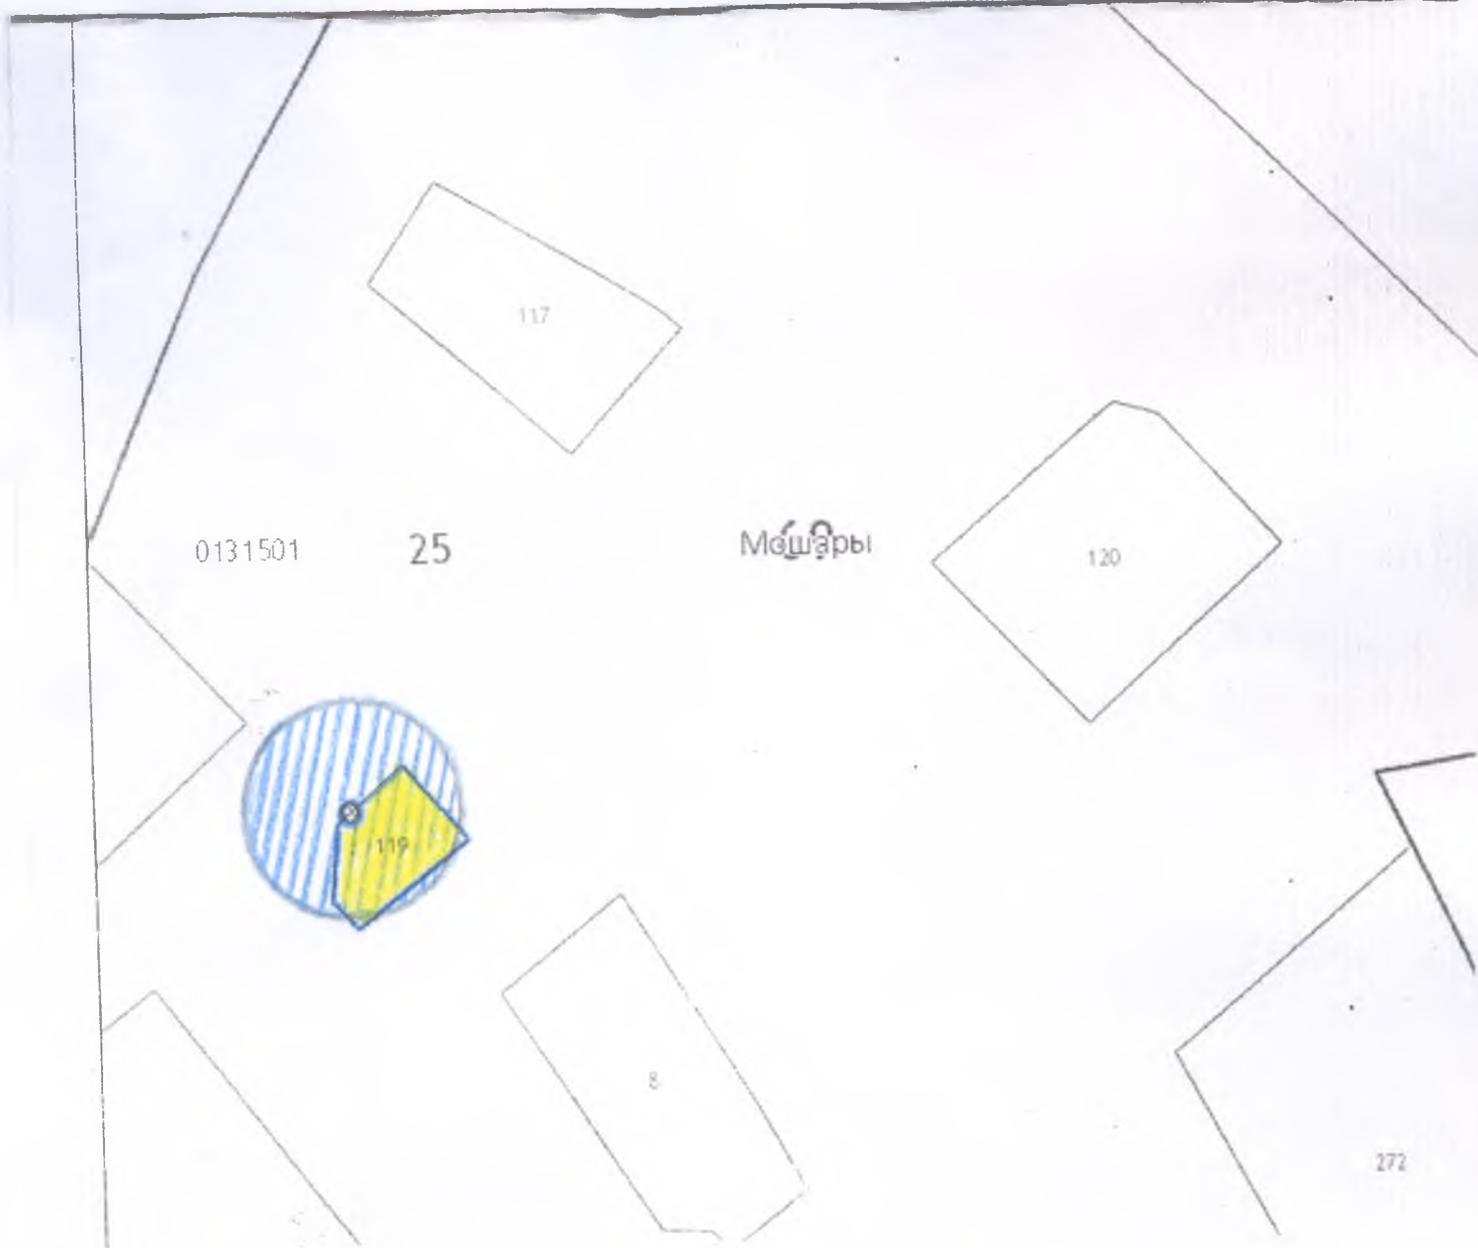

М 1:2000

Условные обозначения:



- границы прилегающей территории;




- границы обособленной территории объекта;



○ Вход на обособленную территорию

2.9. Схема

границ, прилегающих к зданию Мошаровского сельского дома культуры, расположенному по адресу: Тверская область, Пеновский район, Охватское сельское поселение, дер. Мошары, ул. Центральная, д.14, на которой не допускается розничная продажа алкогольной продукции

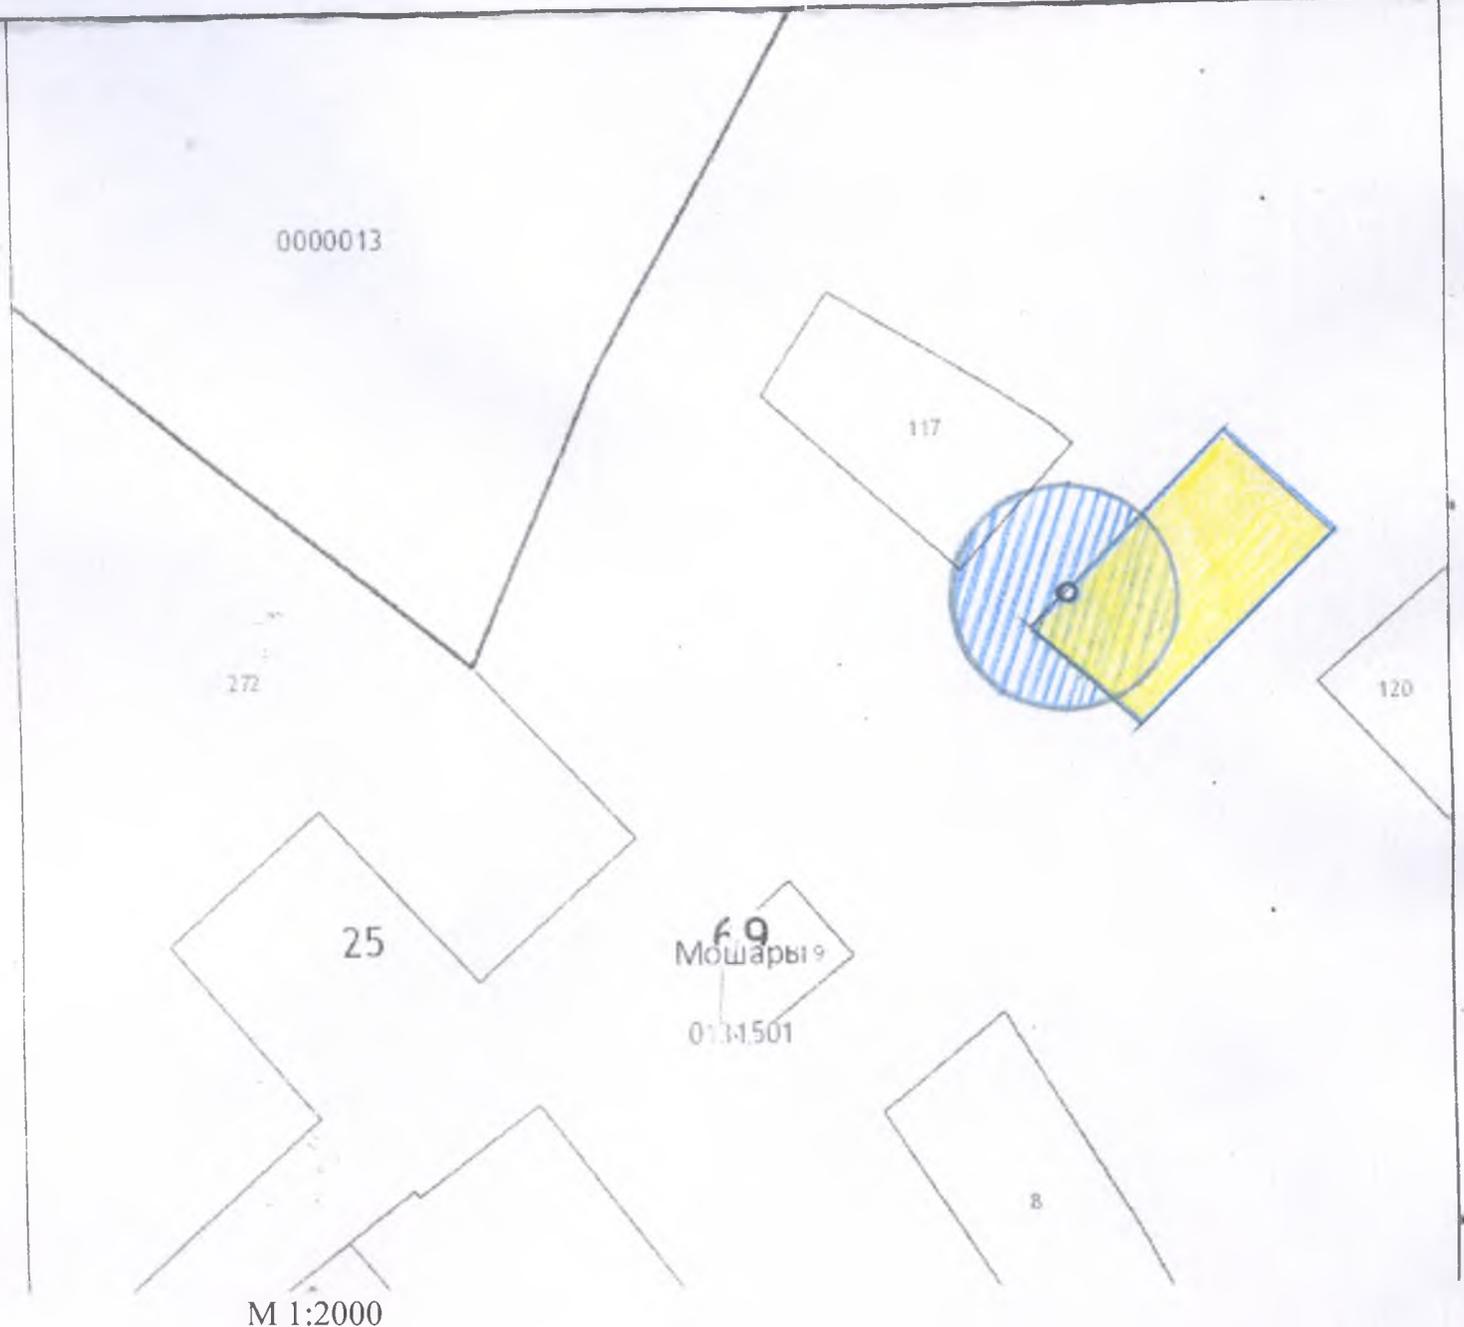

Условные обозначения:



- границы прилегающей территории;



- границы обособленной территории объекта;



○ Вход на обособленную территорию

2.10. Схема

границ, прилегающих к МБДОУ «Детский сад пос. Соблаго», расположенному по адресу: Тверская область, Пеновский район, Охватское сельское поселение, пос. Соблаго, ул. Первомайская, д.42, на которой не допускается розничная продажа алкогольной продукции



Условные обозначения:



- границы прилегающей территории;




- границы обособленной территории объекта;



○ Вход на обособленную территорию

2.11. Схема

границ, прилегающих к зданию Соблагского сельского дома культуры, расположенному по адресу: Тверская область, Пеновский район, Охватское сельское поселение, пос. Соблаго, ул. Первомайская, д.40, на которой не допускается розничная продажа алкогольной продукции

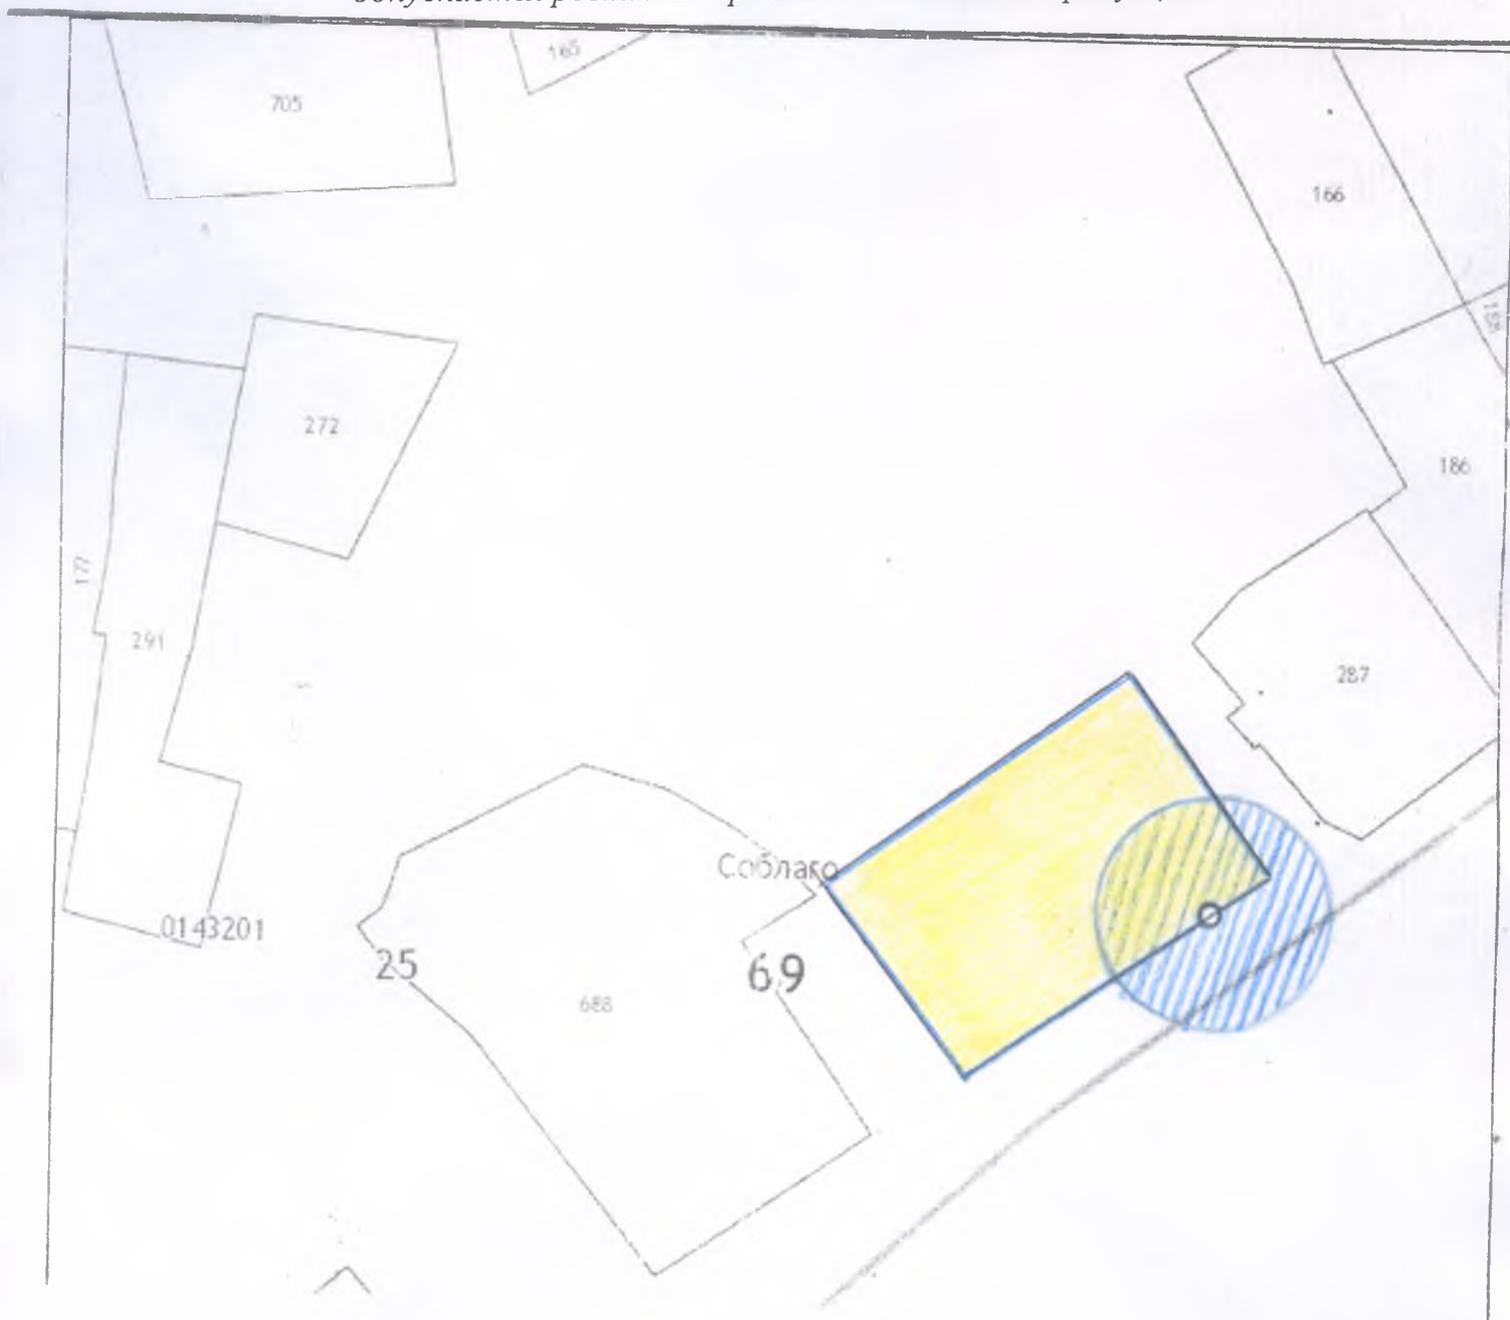

М 1:2000

Условные обозначения:



- границы прилегающей территории;




- границы обособленной территории объекта;



Вход на обособленную территорию

2.12. *Схема*

границ, прилегающих к железнодорожной станции Соболаго, расположенных по адресу: Тверская область, Пеновский район, Охватское сельское поселение, пос. Соболаго, на которой не допускается розничная продажа алкогольной продукции

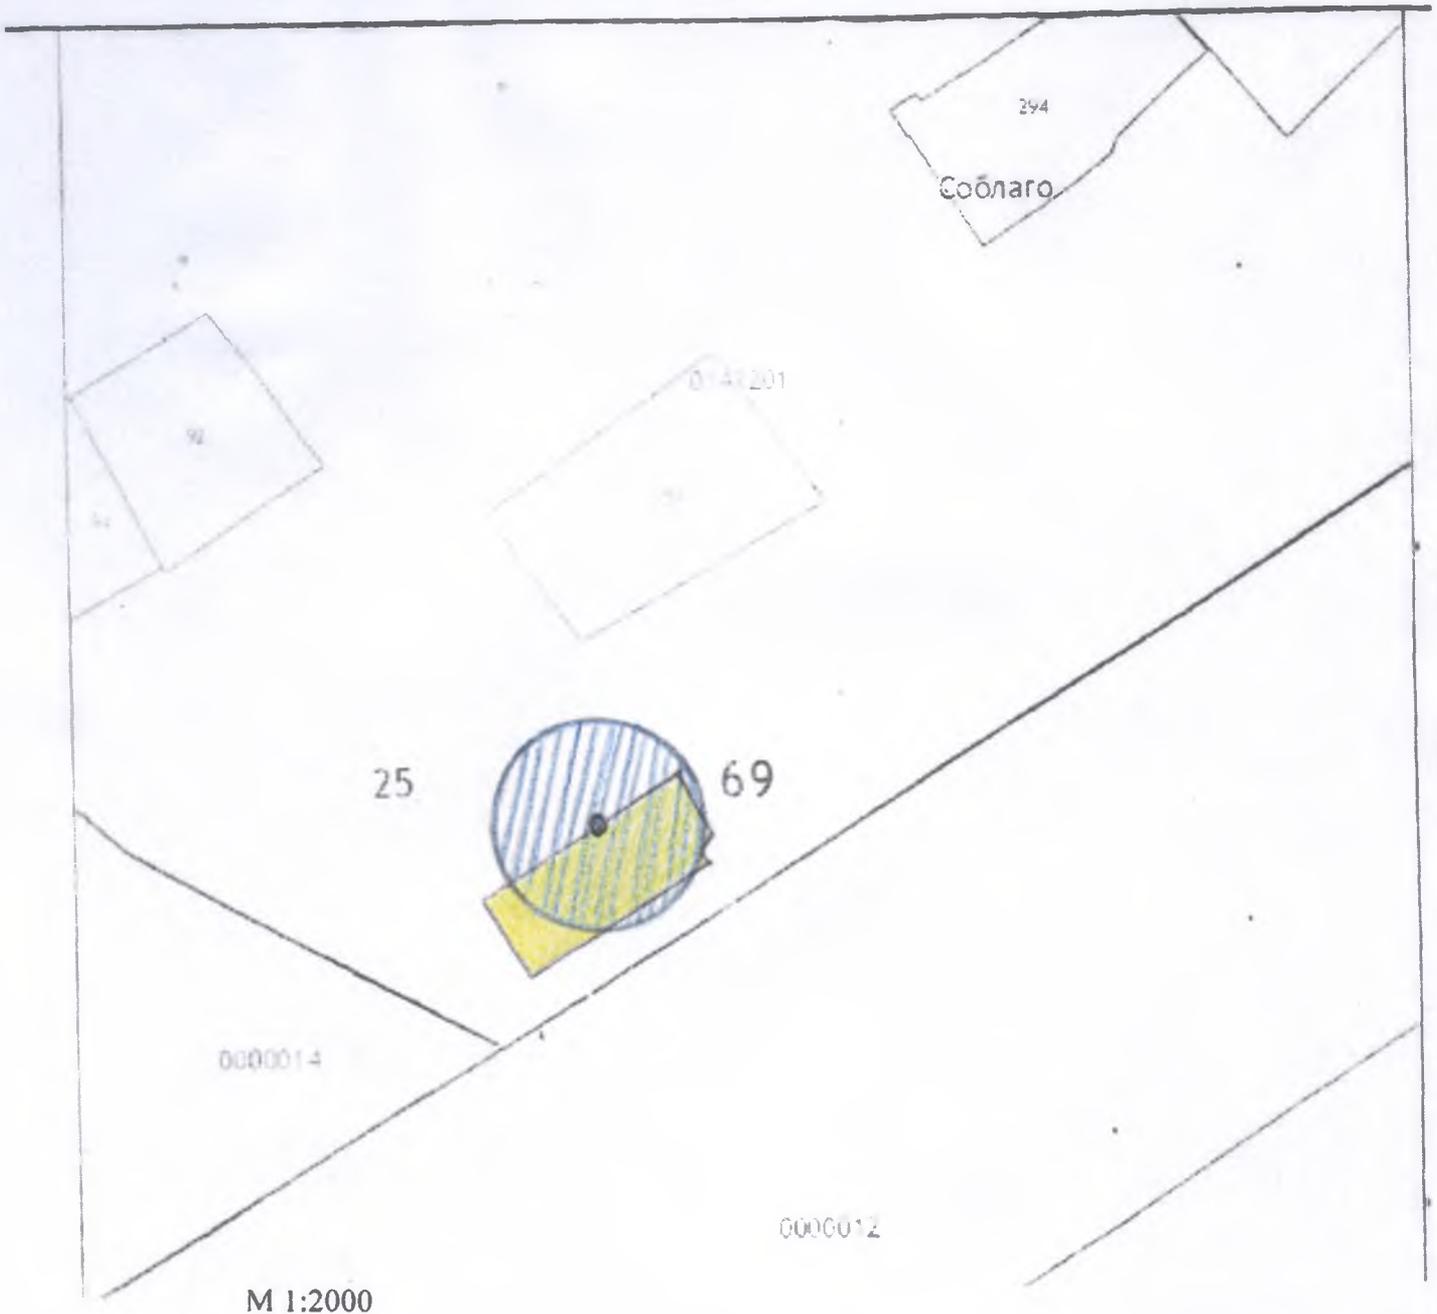

М 1:2000

Условные обозначения:



- границы прилегающей территории;



- границы обособленной территории объекта;



Вход на обособленную территорию