


5.1. Схема границы прилегающей к ФАП расположенный д.Гора дом 6 Чайкинского с.п. Пеновского района.

M1:2000

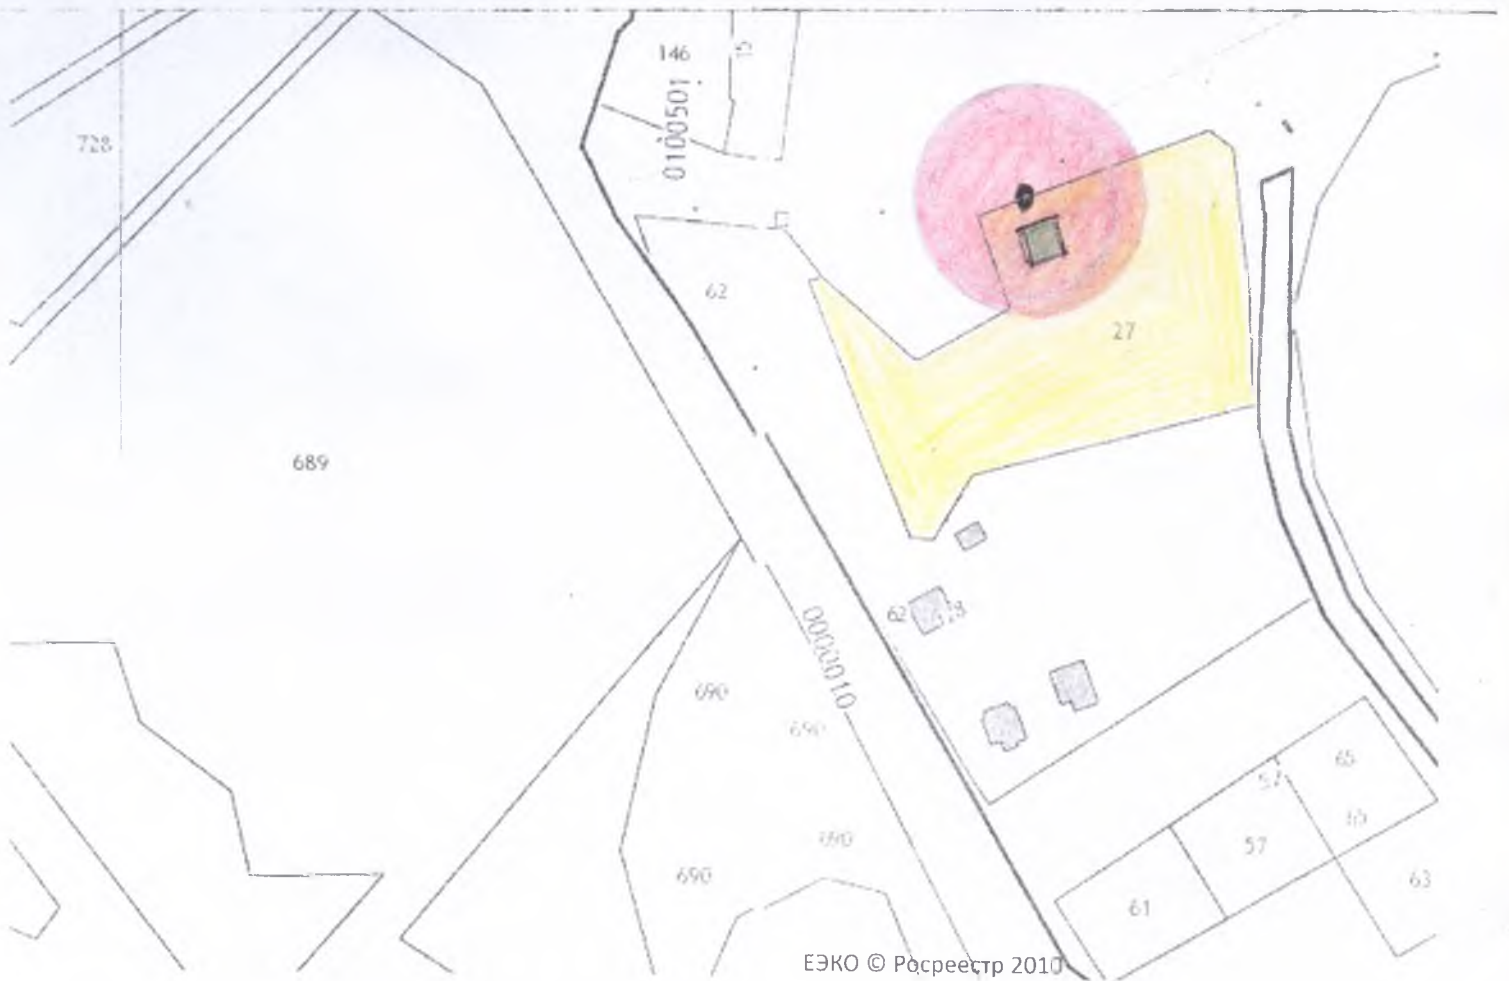

Условные обозначения:



- границы прилегающей территории;



- границы обособленной территории объекта;



- вход в обособленную территорию ФАП.

5.2. Схема границы прилегающей к ГБУЗ «Пеновская ЦРБ» отделение паллиативной помощи расположенный д.Гора дом 4 Чайкинского с.п. Пеновского района.

M1:2000



Условные обозначения:



- границы прилегающей территории;



- границы обособленной территории объекта;



- вход в обособленную территорию ГБУЗ «Пеновская ЦРБ» Отделение паллиативной помощи.

5.3. Схема границы прилегающей к Забелинскому филиалу МКУК «ПМЦД» расположенный д.Забелино ул.Центральная дом 16 Чайкинского с.п. Пеновского района.

M1:2000



Условные обозначения:



- границы прилегающей территории;



- границы обособленной территории объекта;



- вход в обособленную территорию Забелинский филиал МКУК «ПМЦД».



5.4. Схема границы прилегающей к Забелинскому филиалу МБУК «РЦКД» расположенный д.Забелино ул.Центральная дом 4 Чайкинского с.п. Пеновского района.

М1:2000



Условные обозначения:



- границы прилегающей территории;



- границы обособленной территории объекта;



- вход в обособленную территорию Забелинский филиал МБУК «РЦКД».